

### ANALISI SPAZI APERTI

Scala 1:2000



#### DESTINAZIONE D'USO DEGLI SPAZI SCOPERTI

- GIARDINO
- CORTILE STERRATO
- CORTILE LASTRICATO
- ORTO
- VIABILITA' URBANA

### ANALISI EDIFICI


Scala 1:2000



#### ANALISI EDIFICI

- compatibile
- compromesso
- da ristrutturare
- contrasto
- deposito
- n. num. schedatura

### PIANTA CHIAVE

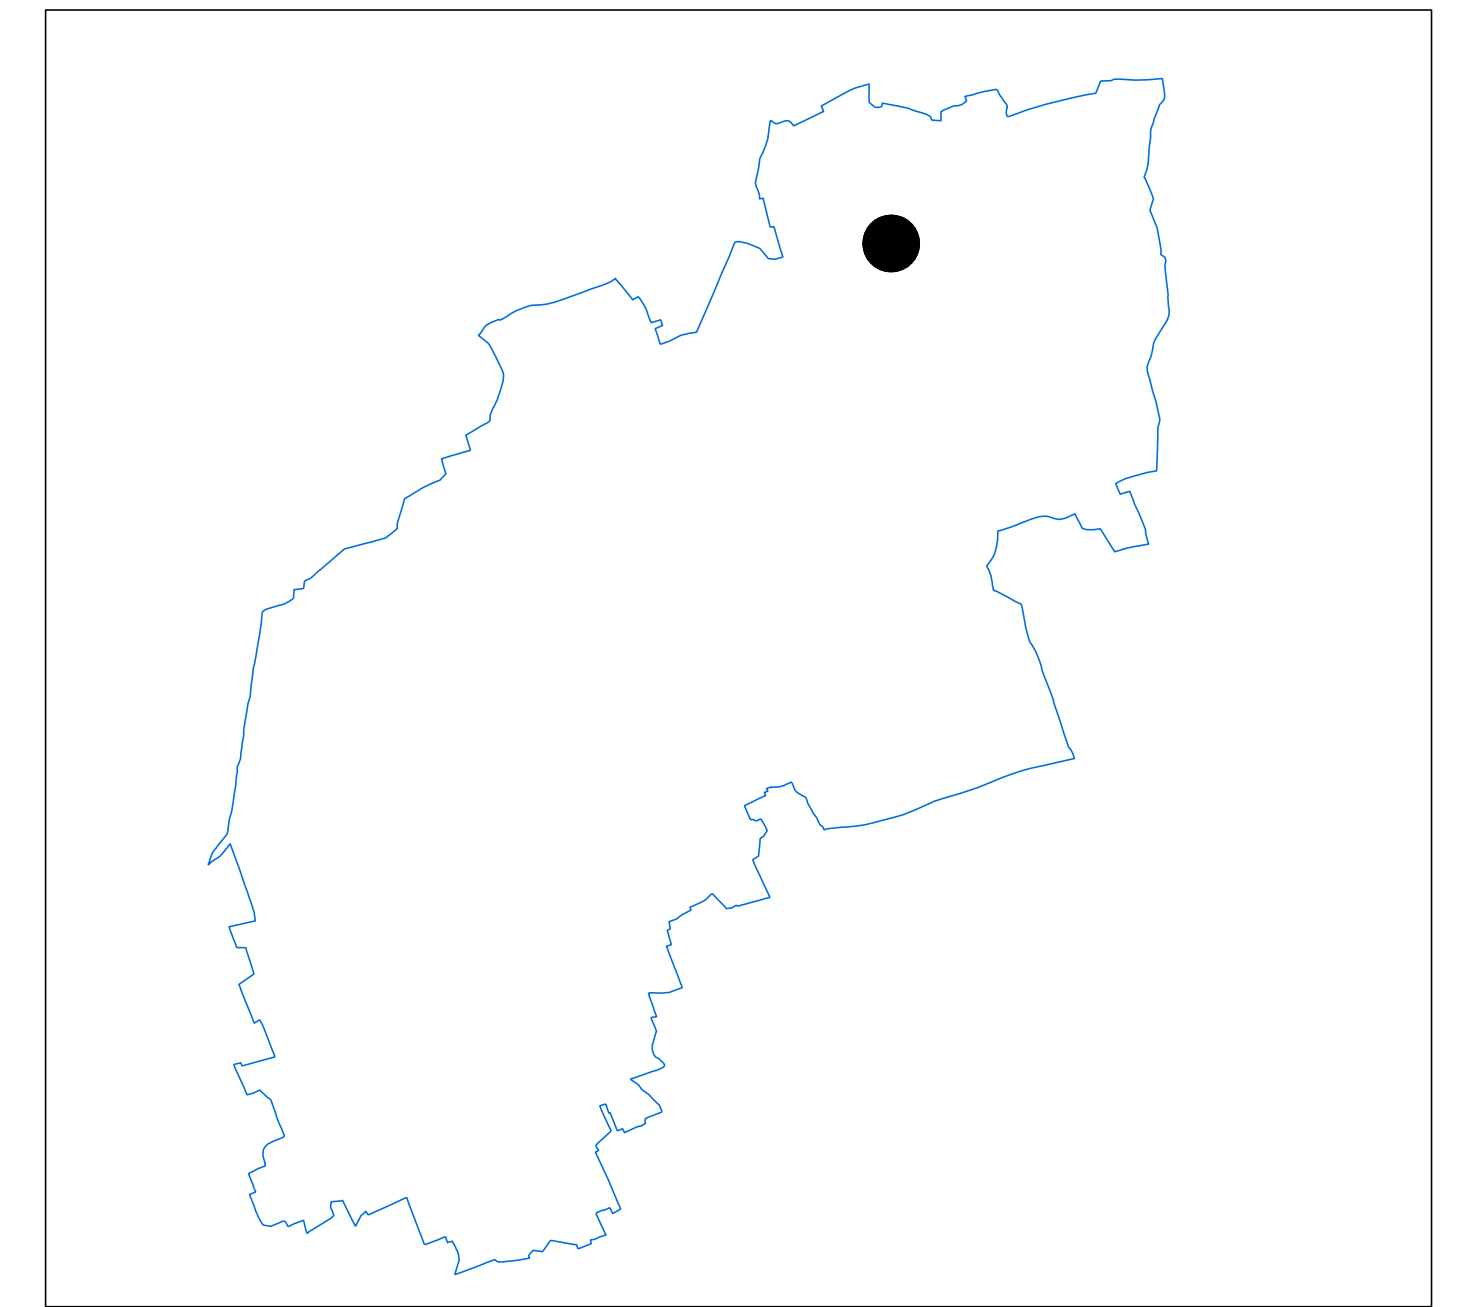

**Regione Autonoma Friuli - Venezia Giulia**

Provincia di Udine



**COMUNE DI MERETO DI TOMBA**

ELABORATO

**A02**

PIANO REGOLATORE COMUNALE

SINTESI DELL'ANALISI DELL'AREA URBANA

ANALISI

CENTRO STORICO DI SAVALONS

1:2.000

REVISIONE:

1

DATA:

gennaio 2014

NOTE:

Indicazioni storiche

LIVELLO DI PROGETTAZIONE:

**DEFINITIVA**

PROGETTISTI:

Arch. Federico FLORISSI

Ing. Arch. Marcello DE MARCHI

COMMITTENTE:

Amministrazione Comunale  
di Mereto di Tomba