


ANALISI SPAZI APERTI

Scala 1:2000

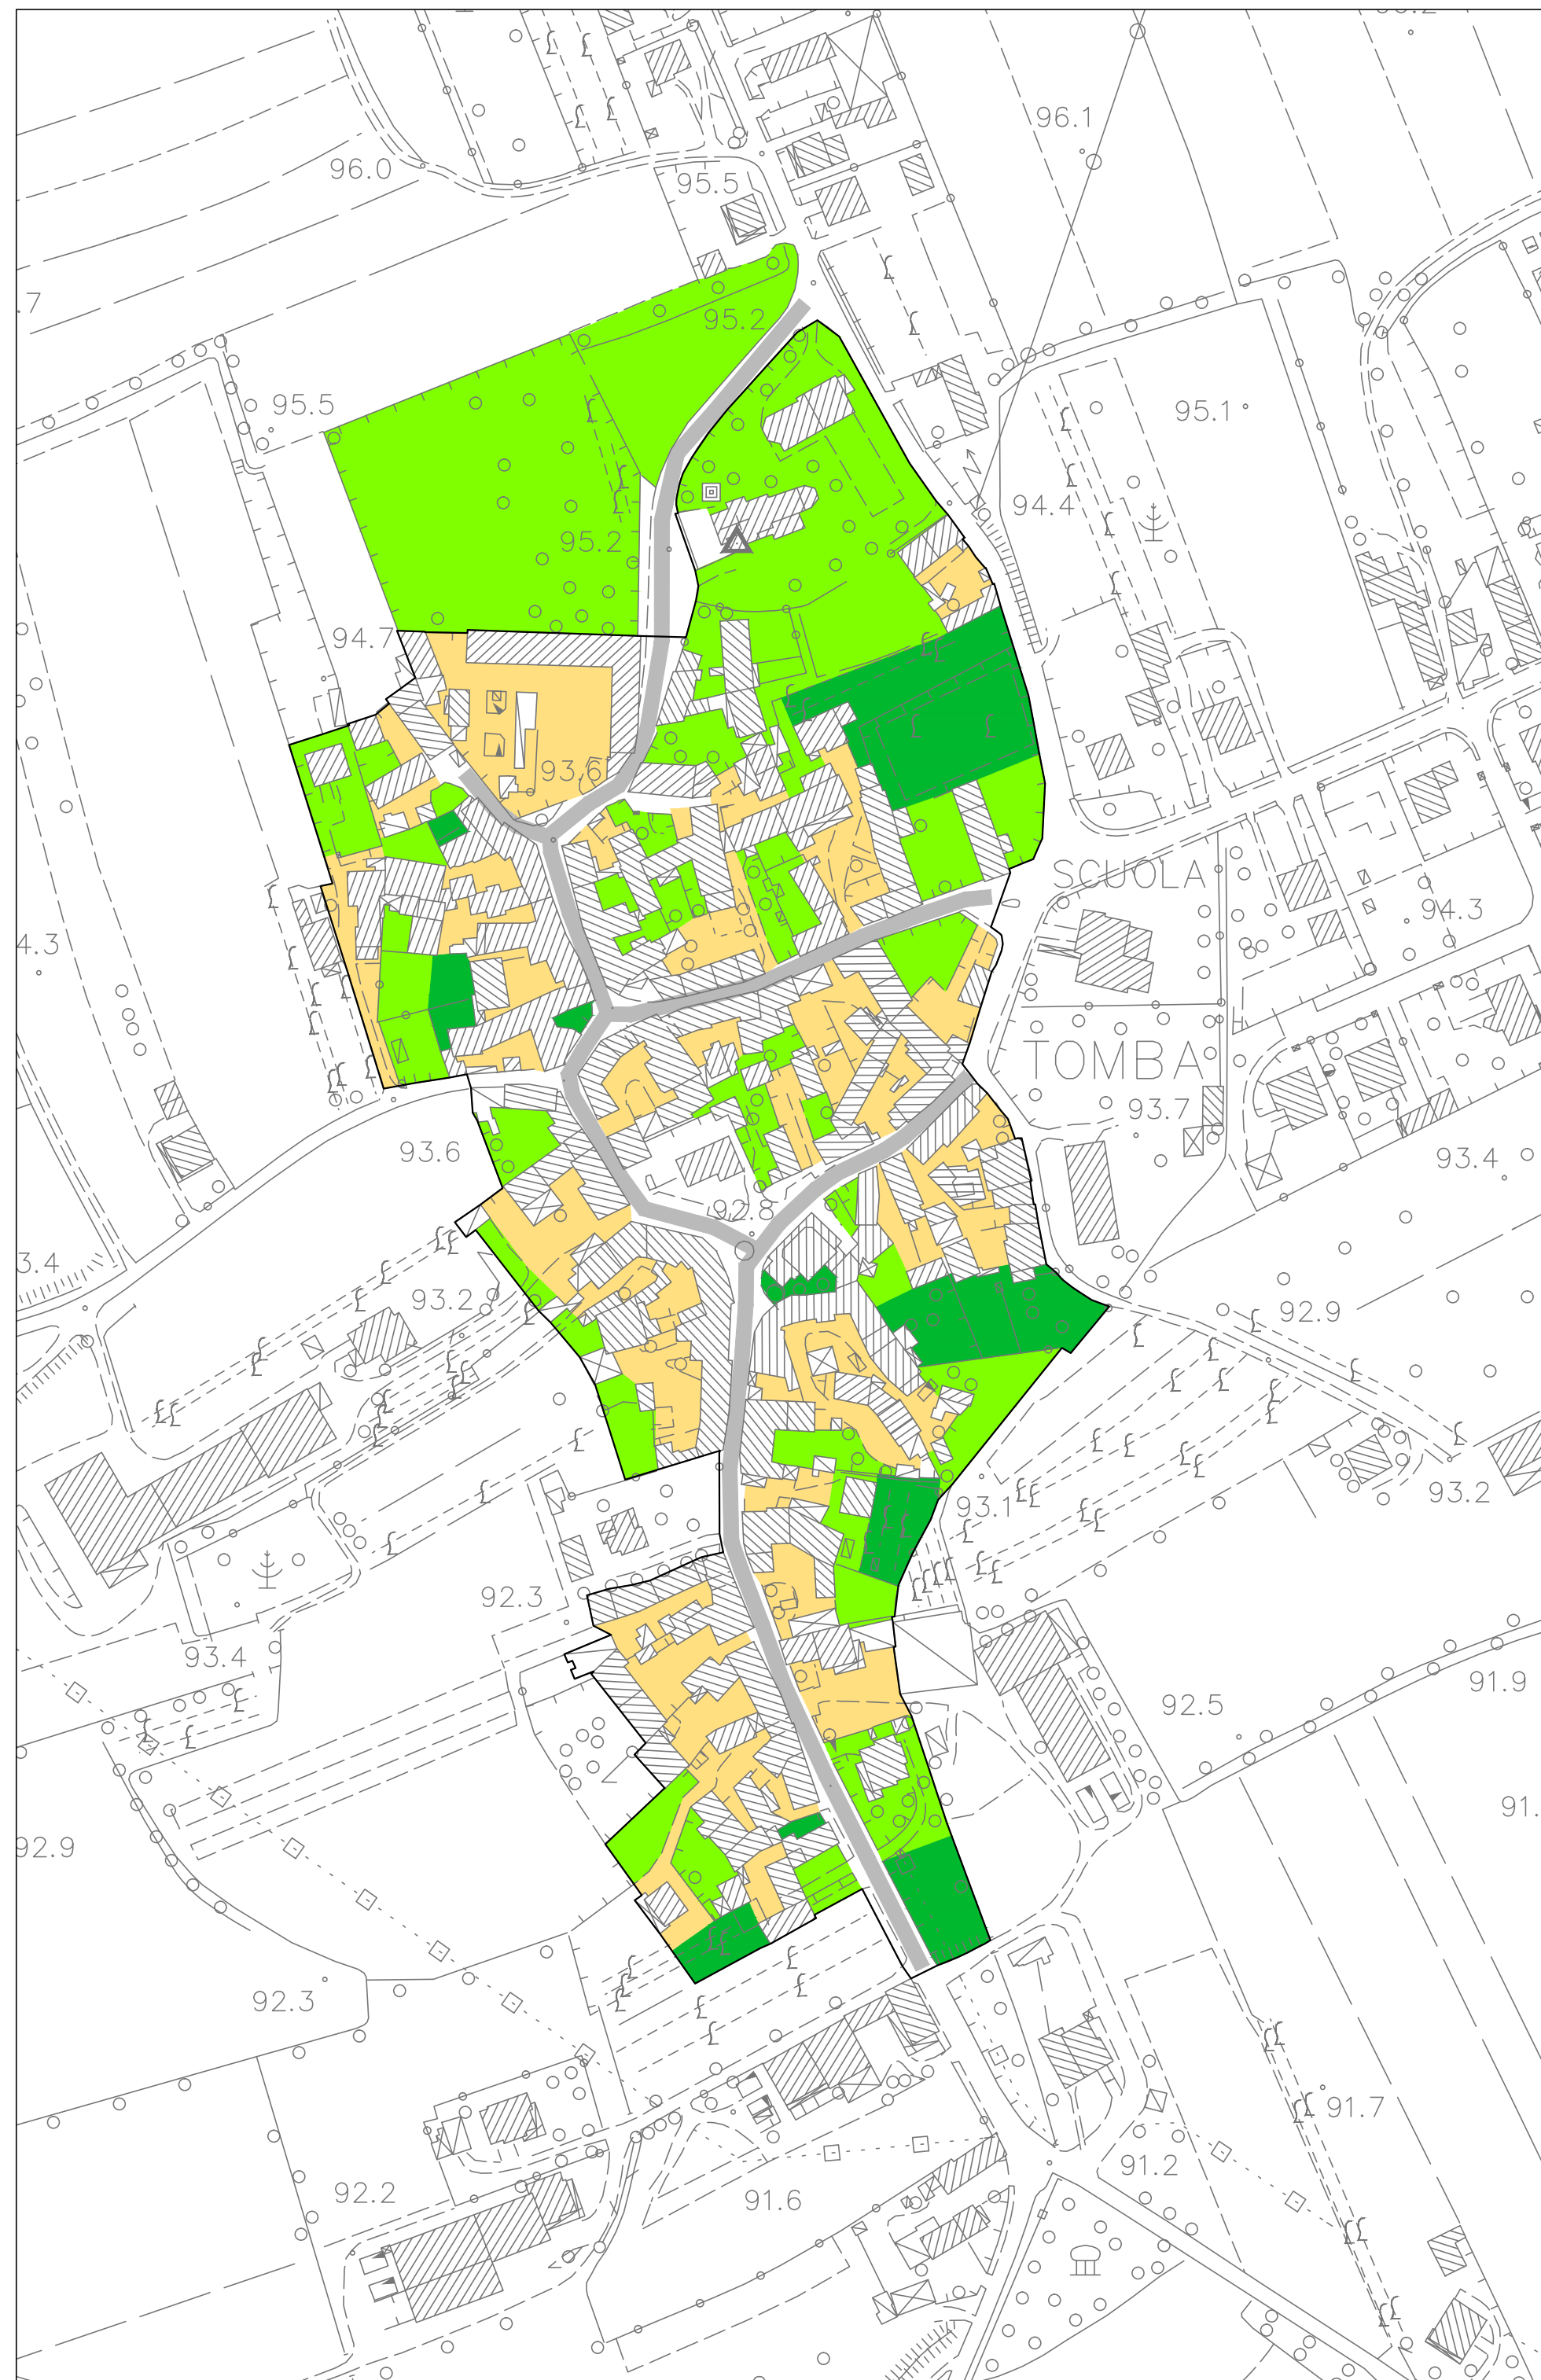

DESTINAZIONE D'USO DEGLI SPAZI SCOPERTI

- GIARDINO
- CORTILE STERRATO
- CORTILE LASTRICATO
- ORTO
- VIABILITA' URBANA

ANALISI EDIFICI


Scala 1:2000



ANALISI EDIFICI

- compatibile
- compromesso
- da ristrutturare
- contrasto
- deposito
- n. num. schedatura

PIANTA CHIAVE

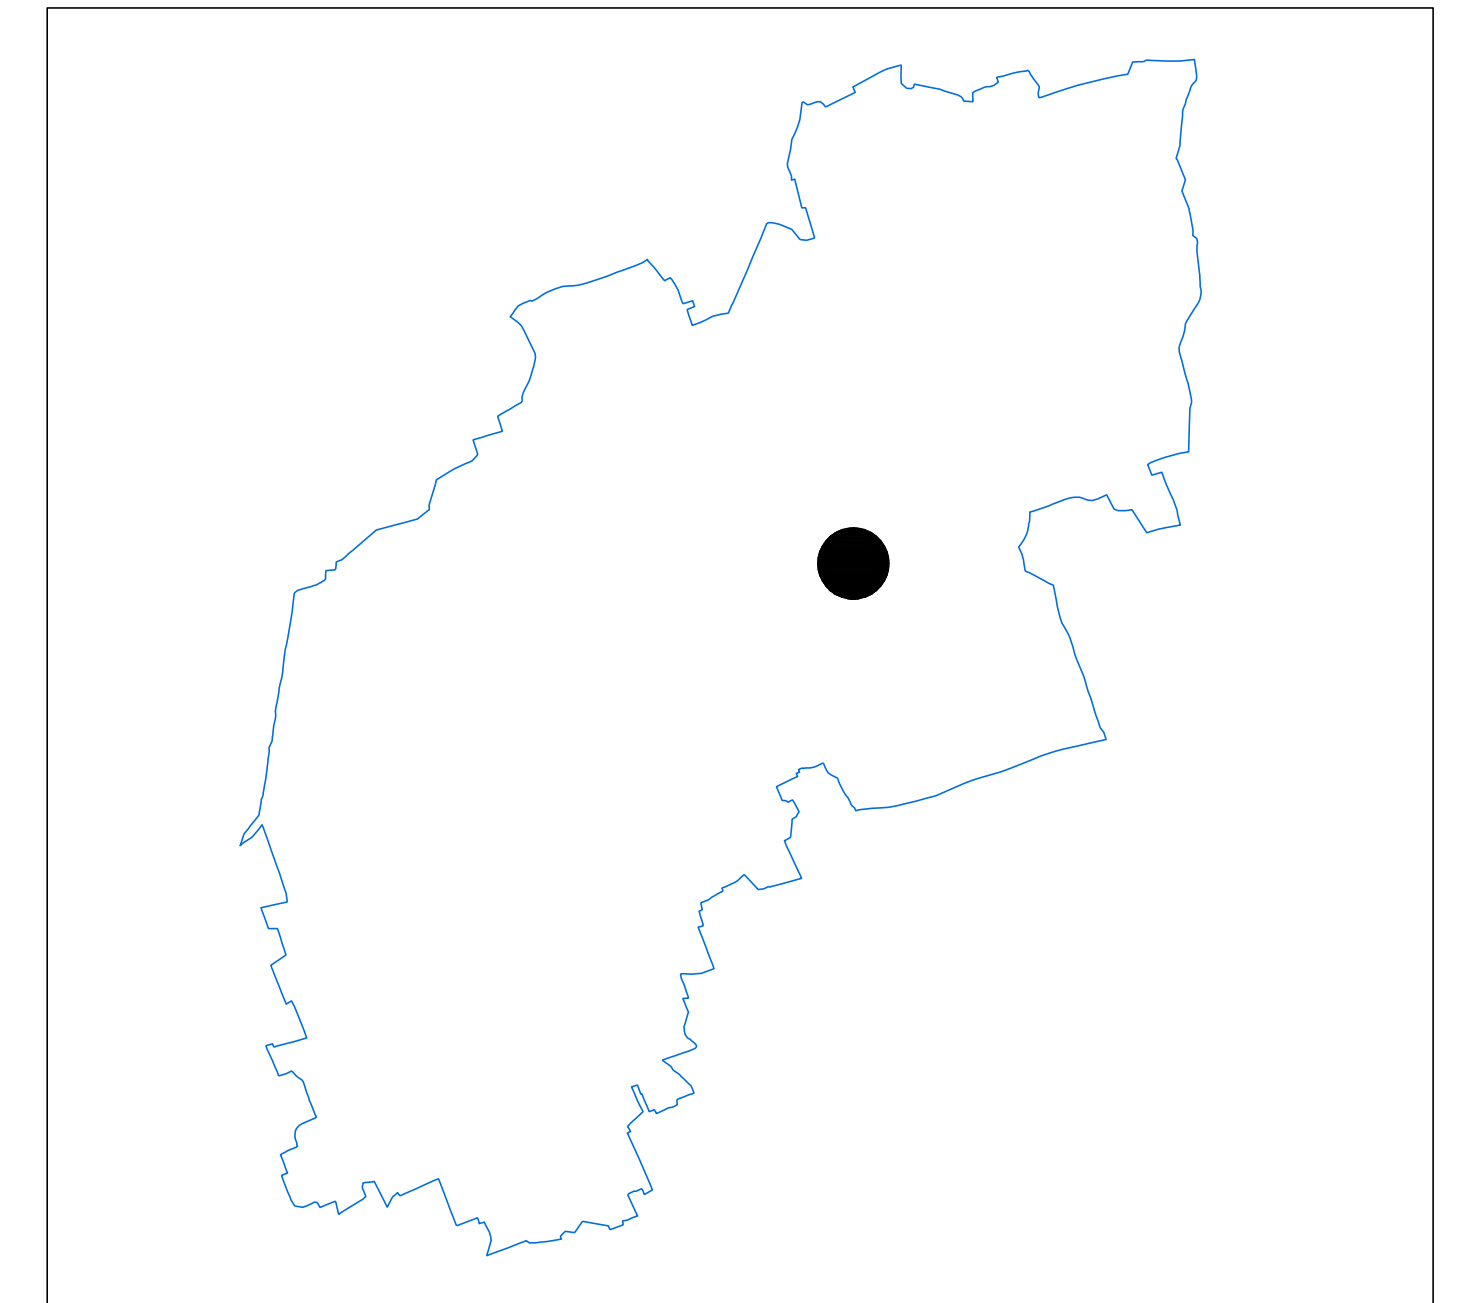

Regione Autonoma Friuli - Venezia Giulia

Provincia di Udine



COMUNE DI MERETO DI TOMBA

ELABORATO

A05

PIANO REGOLATORE COMUNALE

SINTESI DELL'ANALISI DELL'AREA URBANA

ANALISI

CENTRO STORICO DI TOMBA

1:2.000

| REVISIONE: | DATA: | NOTE: | LIVELLO DI PROGETTAZIONE: |
|------------|--------------|----------------------|---------------------------|
| 1 | gennaio 2014 | Indicazioni storiche | DEFINITIVA |
| - | - | - | - |
| - | - | - | - |

PROGETTISTI:
Arch. Federico FLORISSI Ing. Arch. Marcello DE MARCHI

COMMITTENTE:
**Amministrazione Comunale
di Mereto di Tomba**