


PIANTA CHIAVE

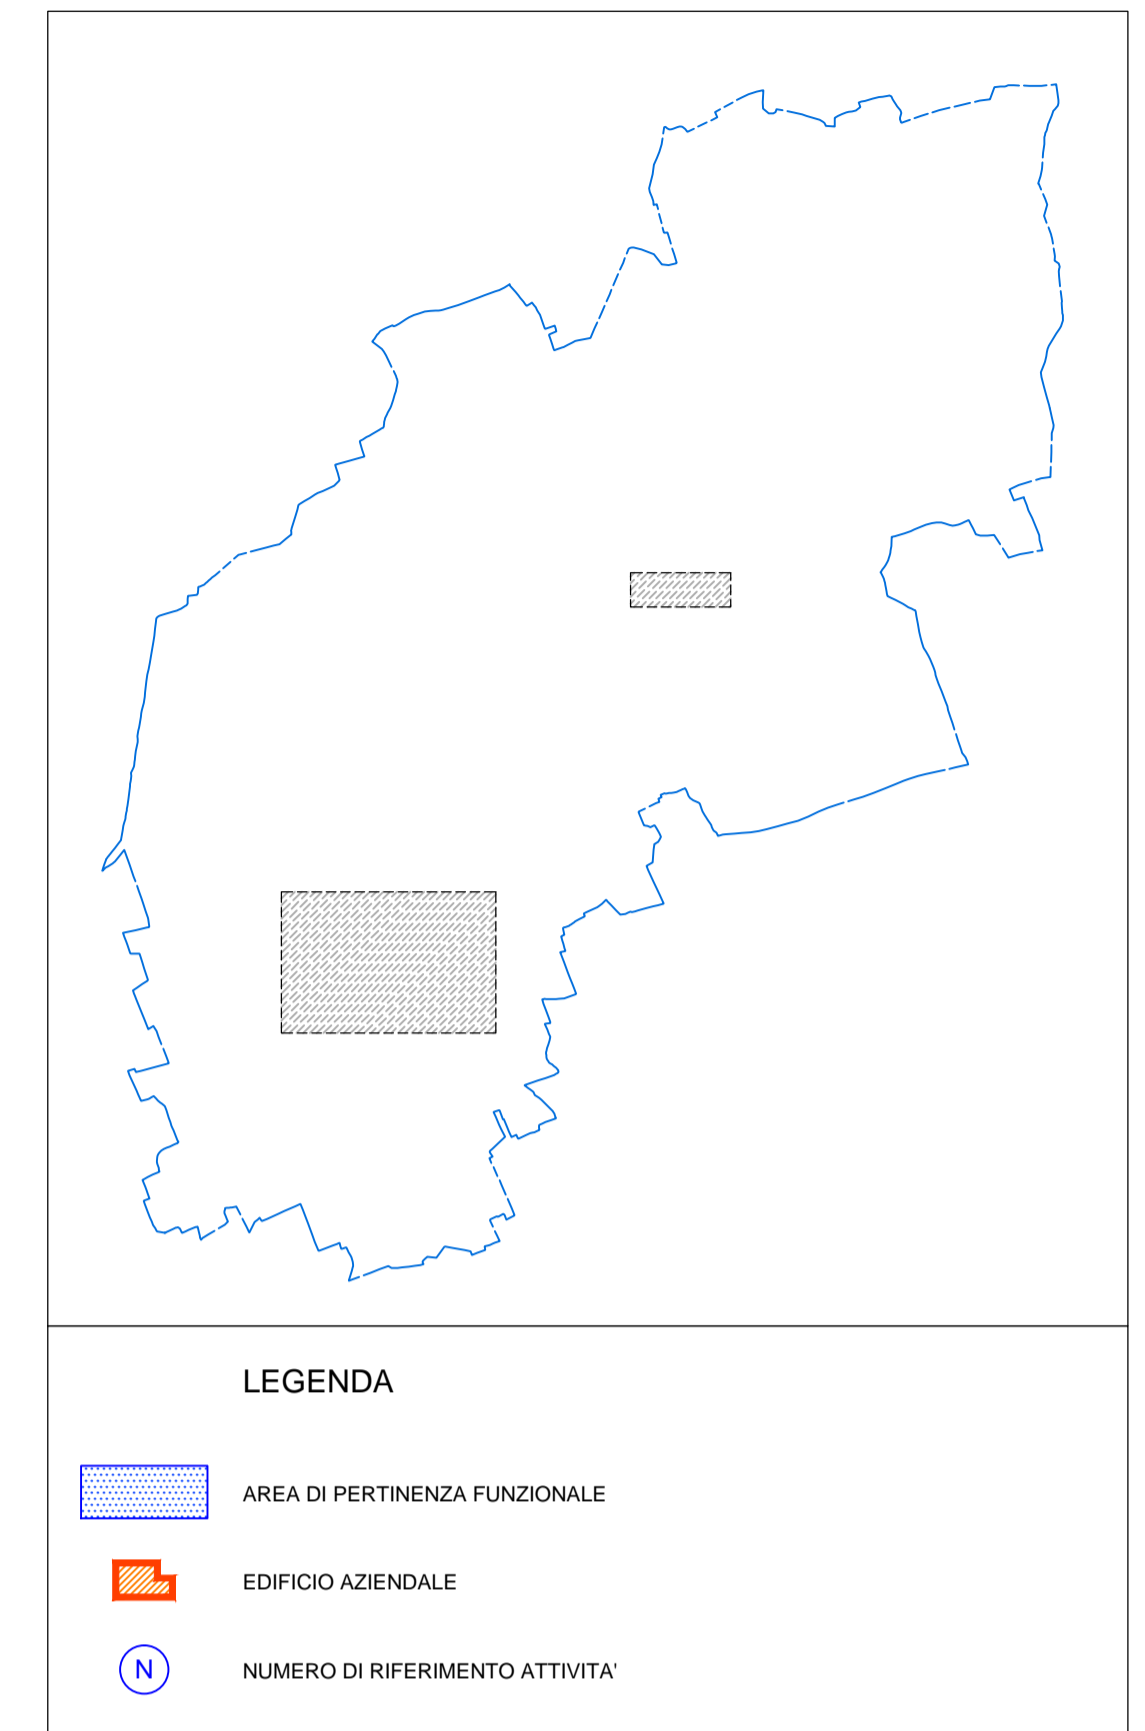

LEGENDA

	AREA DI PERTINENZA FUNZIONALE
	EDIFICIO AZIENDALE
	NUMERO DI RIFERIMENTO ATTIVITA'



Regione Autonoma Friuli - Venezia Giulia
 Provincia di Udine



COMUNE DI MERETO DI TOMBA

ELABORATO	PIANO REGOLATORE COMUNALE
A12	

SINTESI DELL'ANALISI SUGLI INSEDIAMENTI PRODUTTIVI	ANALISI
---	---------

AMBITI A SUD	1:2.000
--------------	---------

REVISIONE:	DATA:	NOTE:	LIVELLO DI PROGETTAZIONE:
1	gennaio 2014	Attività rilevate circ. n.3 2/7/90	DEFINITIVA
-	-	-	-
-	-	-	-

PROGETTISTI: Arch. Federico FLORISSI	Ing. Arch. Marcello DE MARCHI	COMMITTENTE: Amministrazione Comunale di Mereto di Tomba
---	-------------------------------	--

A termini di legge ci riserviamo la proprietà di questo documento con divieto di riprodurlo o di renderlo comunque noto ai terzi senza la nostra autorizzazione. According to the law we reserved the rights to this document and it is forbidden to reproduce or pass on the other parties without our permission.