


SAVALONS
Scala 1:2000




PLASENCIS
Scala 1:2000



PIANTA CHIAVE

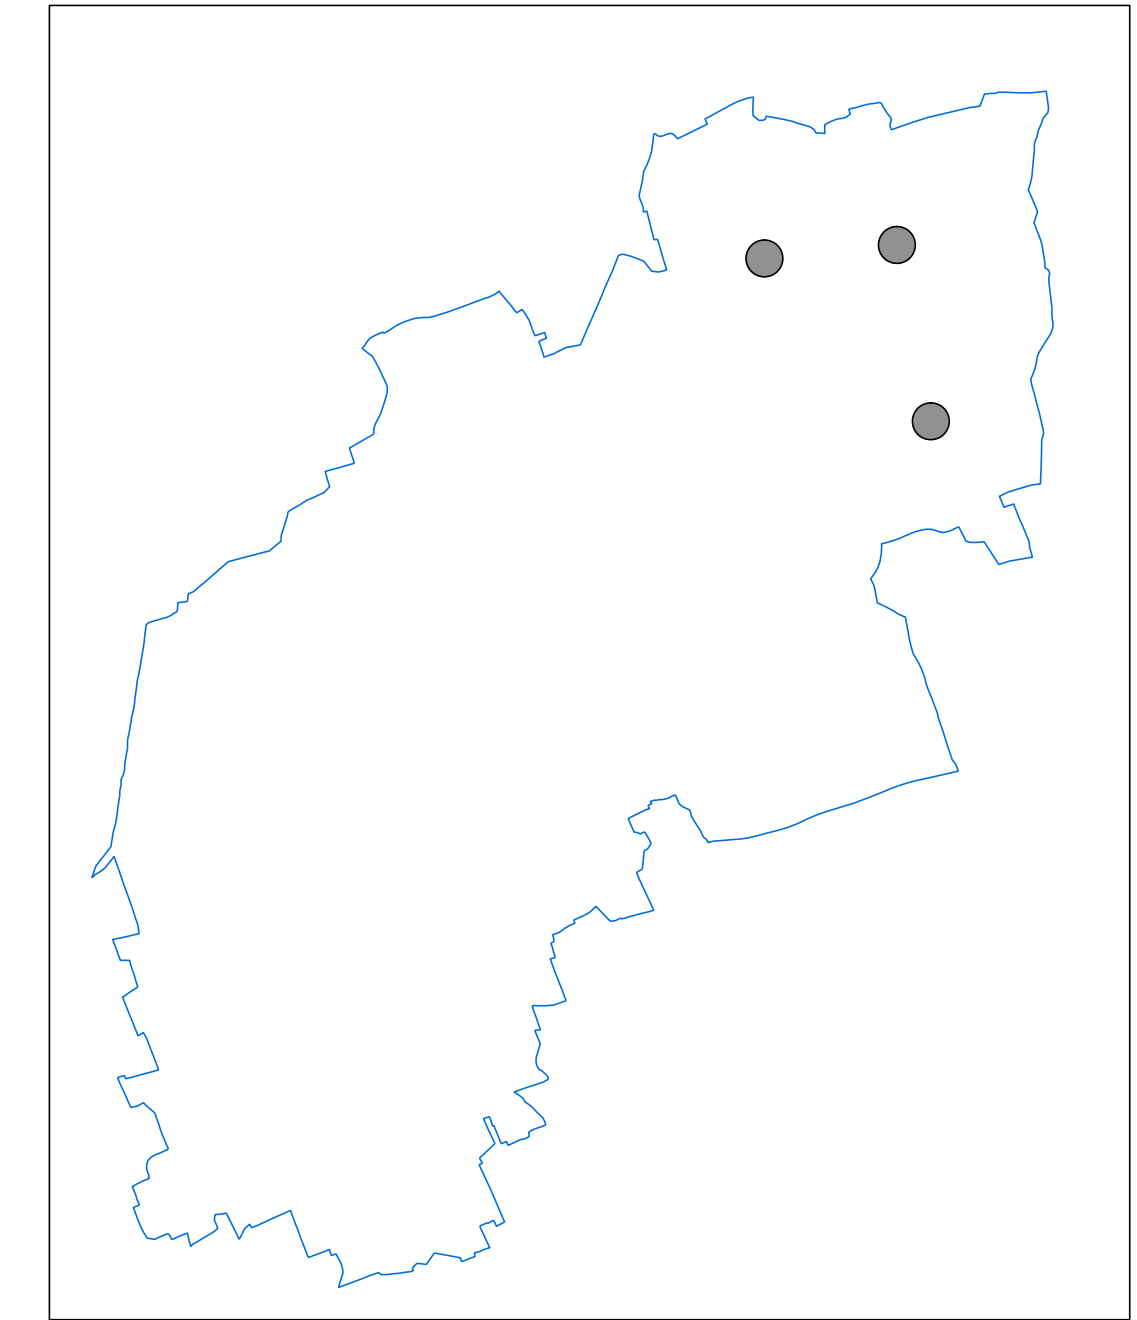

SAN MARCO
Scala 1:2000

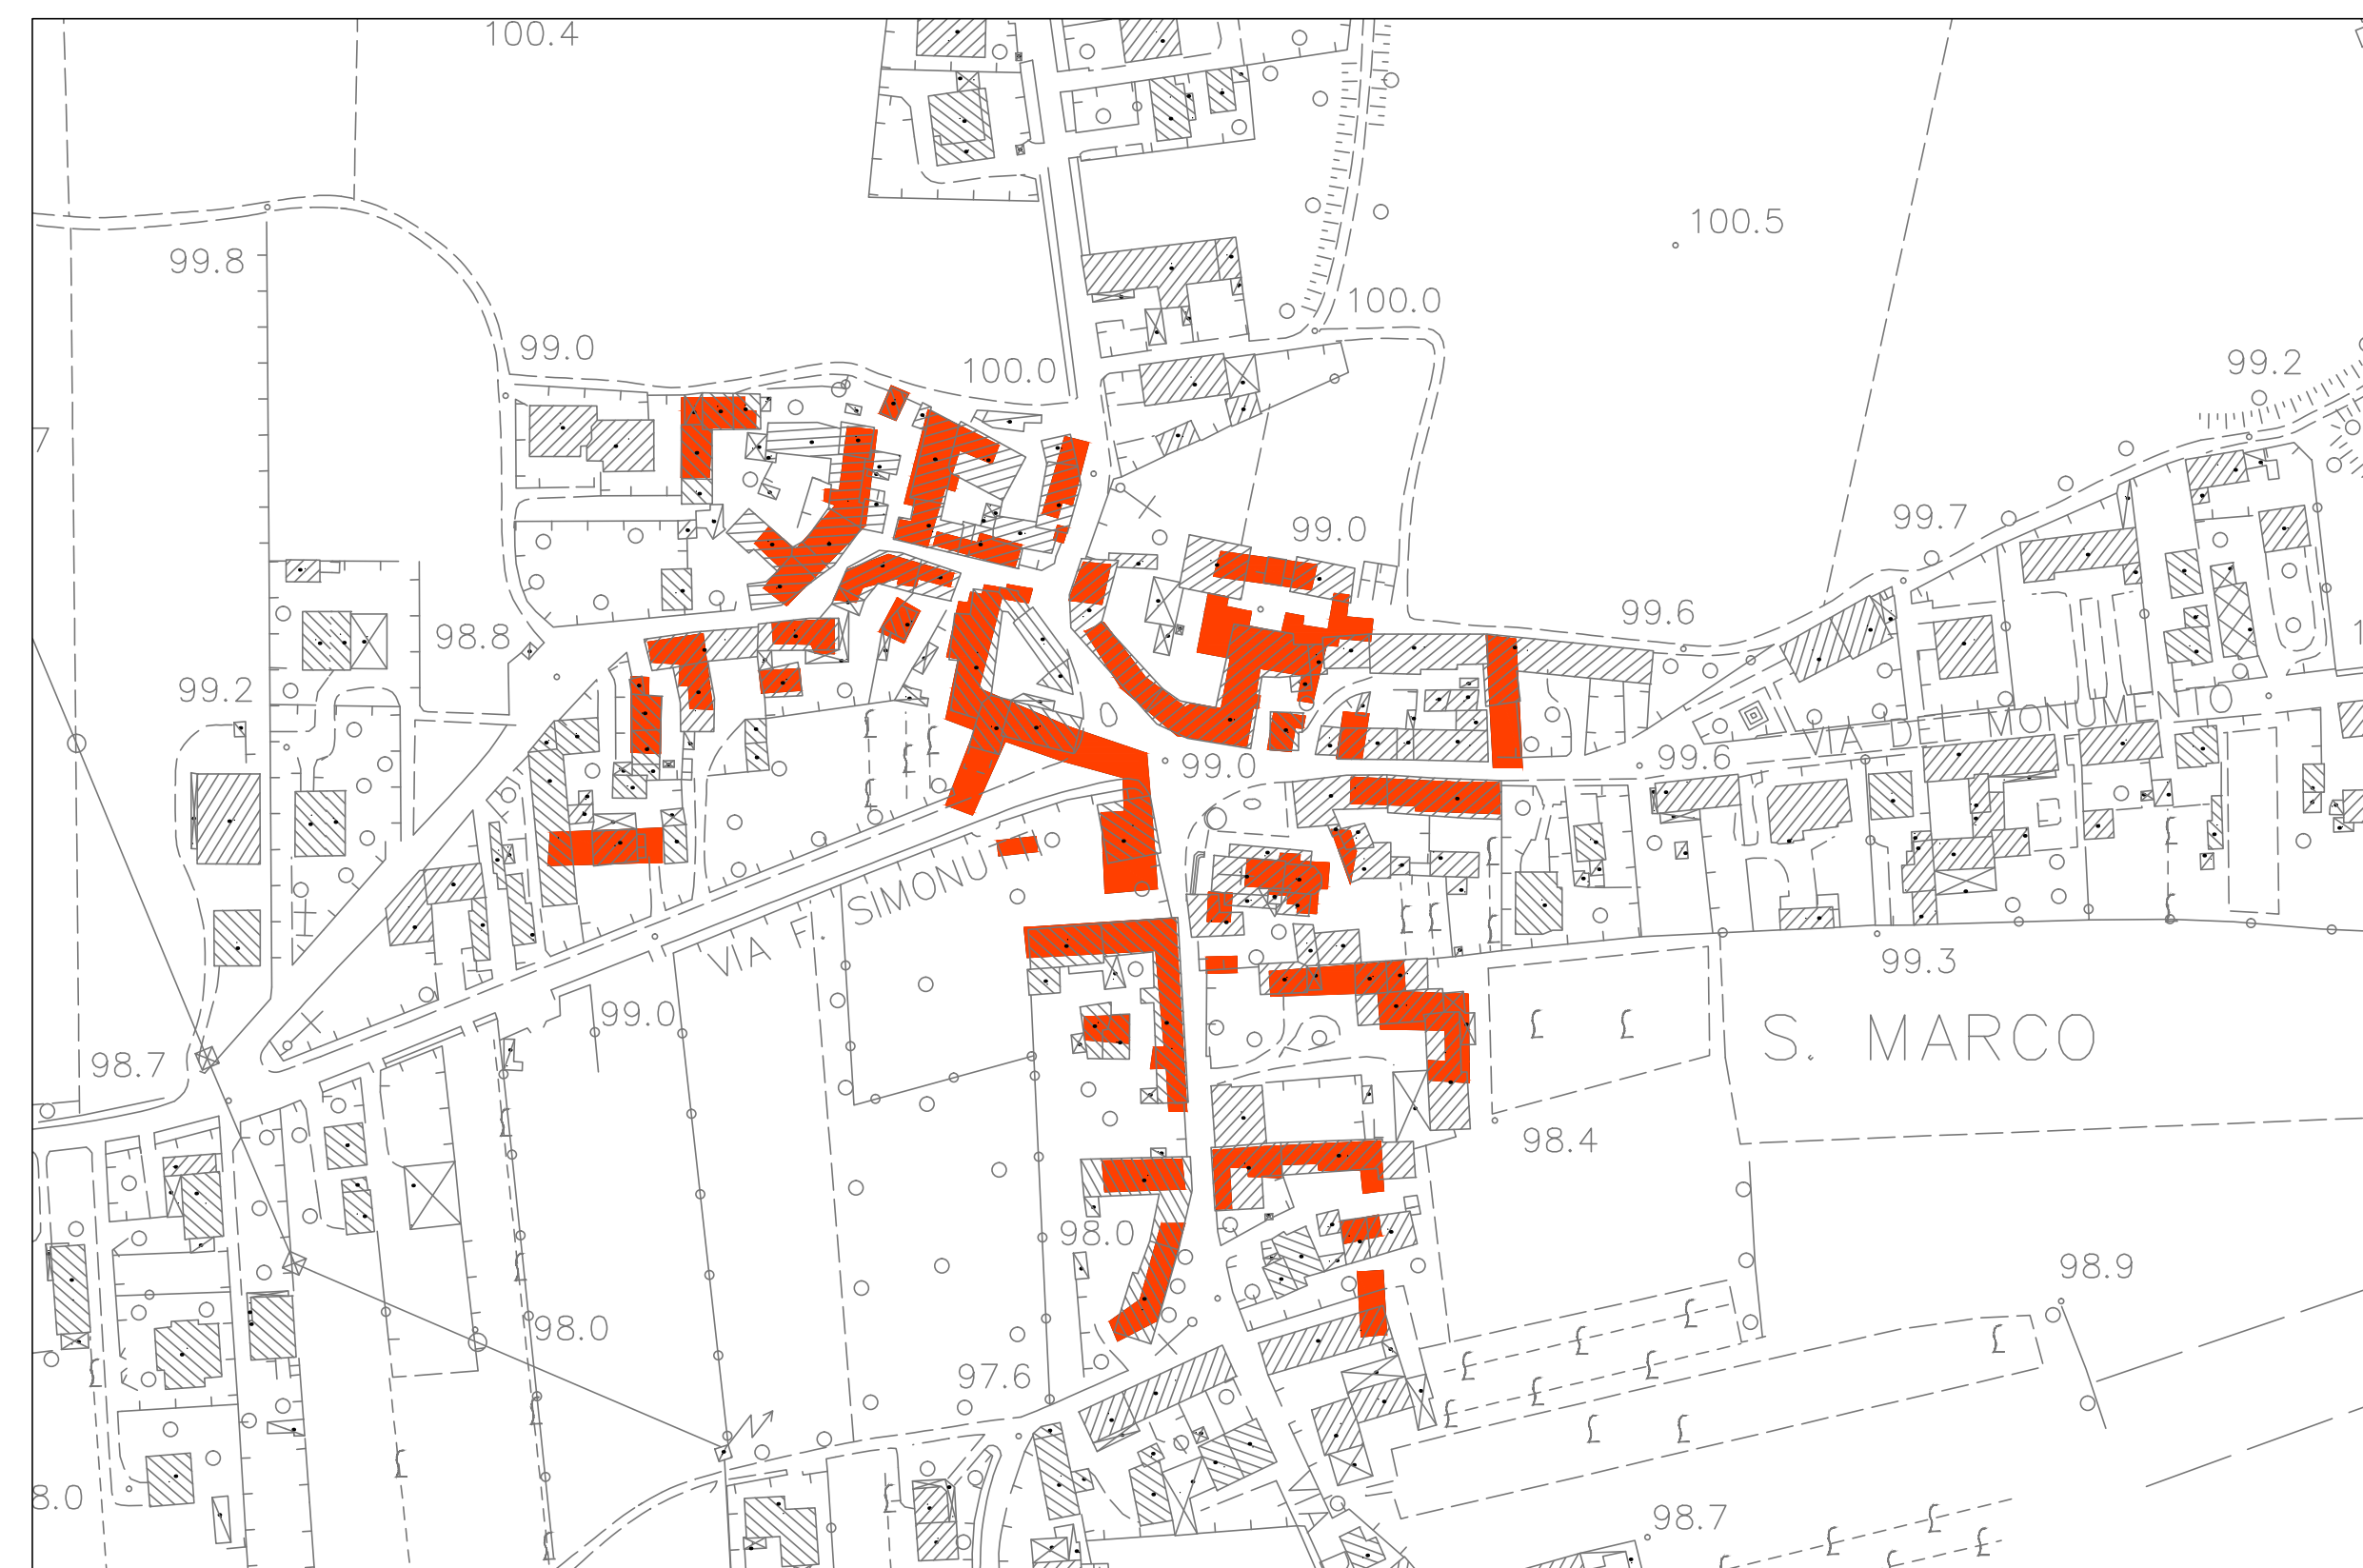

LEGGENDA:

-  attuale situazione
-  sedime storico

Regione Autonoma Friuli - Venezia Giulia

Provincia di Udine



COMUNE DI MERETO DI TOMBA

ELABORATO

A17

PIANO REGOLATORE COMUNALE

**SINTESI DELL'ANALISI
SULL'IMPIANTO URBANO STORICO**

ANALISI

SAVALONS - PLASENCIS- SAN MARCO

1:2.000

REVISIONE:	DATA:	NOTE:	LIVELLO DI PROGETTAZIONE:
1	gennaio 2014	Analisi storica	DEFINITIVA
-	-	-	-
-	-	-	-

PROGETTISTI:
Arch. Federico FLORISSI Ing. Arch. Marcello DE MARCHI

COMMITTENTE:
**Amministrazione Comunale
di Mereto di Tomba**