


SUPERAMENTO DELLE BARRIERE ARCHITETTONICHE
Scala 1:200



PLANIMETRIA GENERALE_ABACO DEI MATERIALI
Scala 1:200

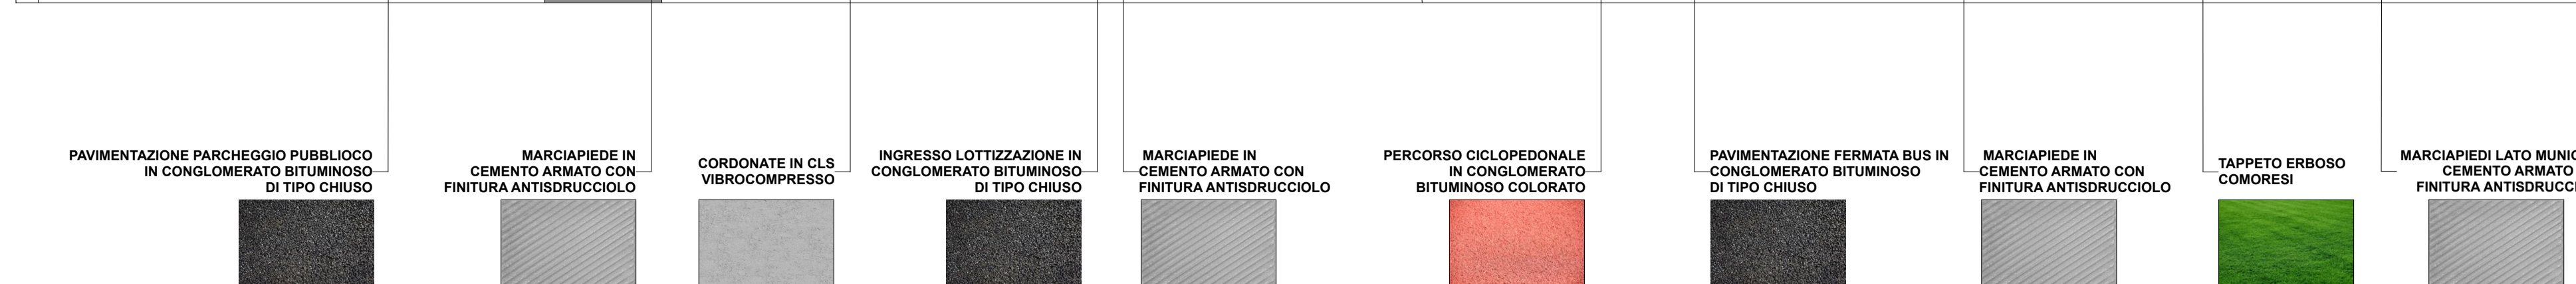



IMMAGINI DI PROGETTO





ABACO DELLE ESSENZE ARBOREE ED ARBUSTIVE

Specie indicate per alberature stradali in ambito urbano, periurbano e di campagna

- 

Tiglio nostrano
Tilia Platyphyllos; Tèi
- 

Salice bianco
Salix alba; Venchiar blanc
- 

Acer oppio
Acer campestre; Vòul
- 

Pioppo bianco
Populus alba; Pòul blanc

Specie indicate per alberature di parcheggi

- 

Tiglio nostrano
Tilia Platyphyllos; Tèi
- 


Acer riccio
Acer platanoides; Ajarèsse

Arbusti

- 

Spirea
Spirea Prunifolia
- 

Crespino di Thunberg
Berberis thunbergii

REGIONE FRIULI VENEZIA GIULIA COMUNE DI MERETO DI TOMBA		Design Team AK ENGINEERING art 30136 S. Vito del Torre 33030 Palazzo Umberto - Udine		MODIFICHE		
		 Consulting Team		Data 12/09/2022	Oggetto AGGIORNAMENTO	Rev 1
Cliente DEMETRA SRL SOCIETÀ BENEFIT Via Enrico Fermi 108, 33010 Tavagnacco (UD) Titolo PAC - IL MELETO		FORMATO TAVOLA A1				
		Oggetto SUPERAMENTO DELLE BARRIERE ARCHITETTONICHE, ABACO DEI MATERIALI E DELLE ESSENZE ARBOREE		Scala 1:200	Numero 001-5	
Codice progetto MEL	Numero tavola DE_ARC_001-5_RO	Foglio DE	Integrazione/Revisione ARC	Foglio RO	Data 23/05/2022	Blocco PLAN