




SEZIONE A-A

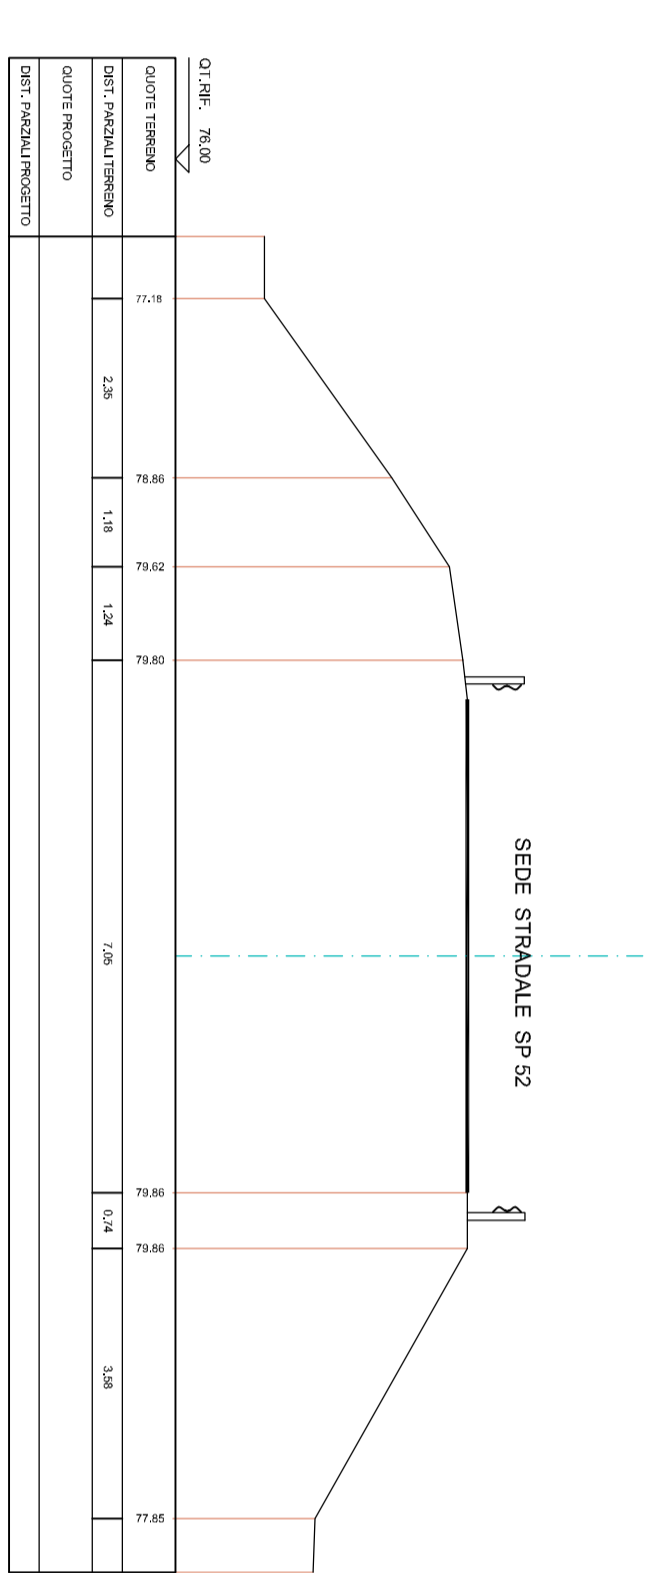


SEZIONE B-B

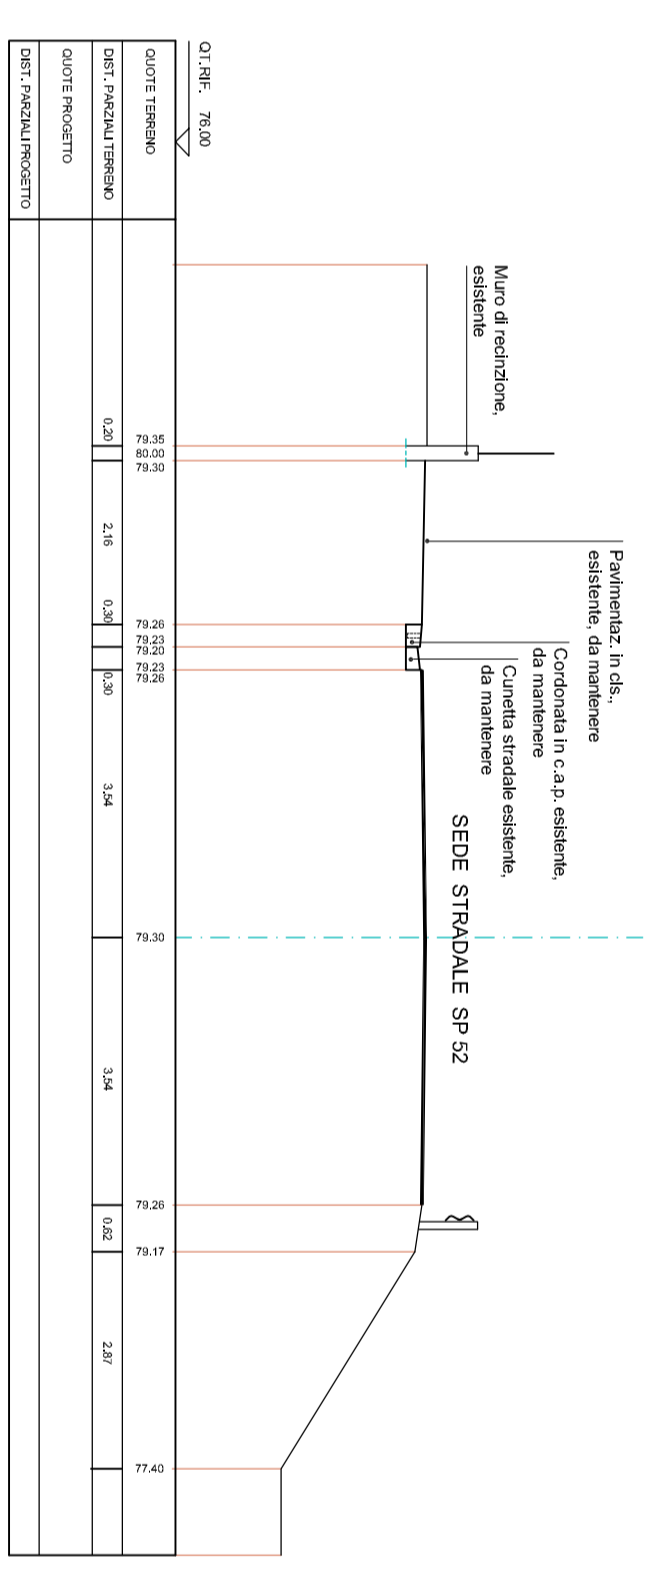


SEZIONE C-C

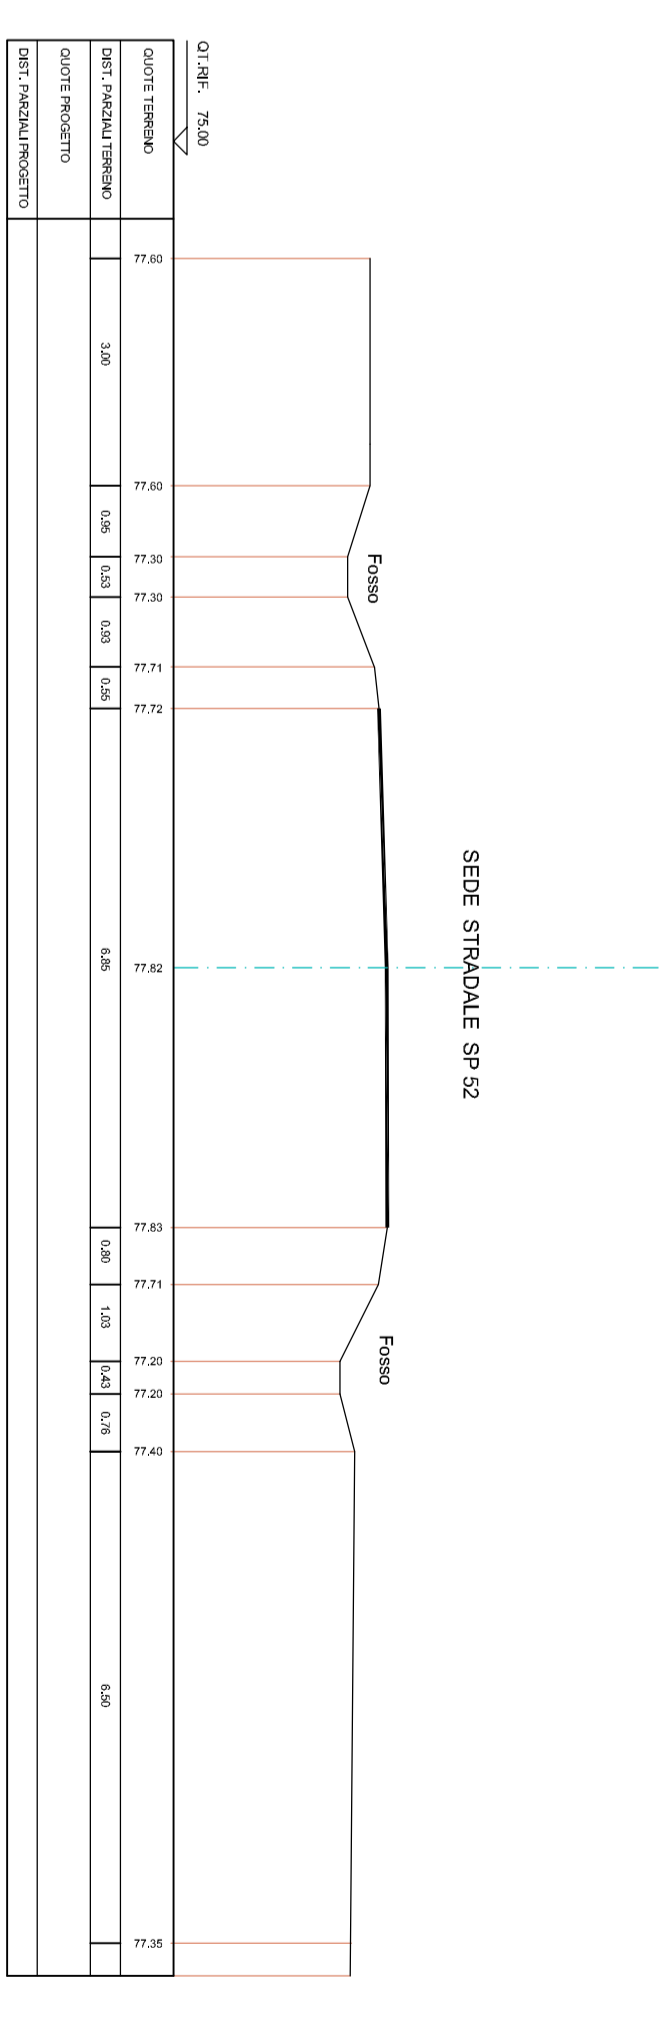


SEZIONE L-L

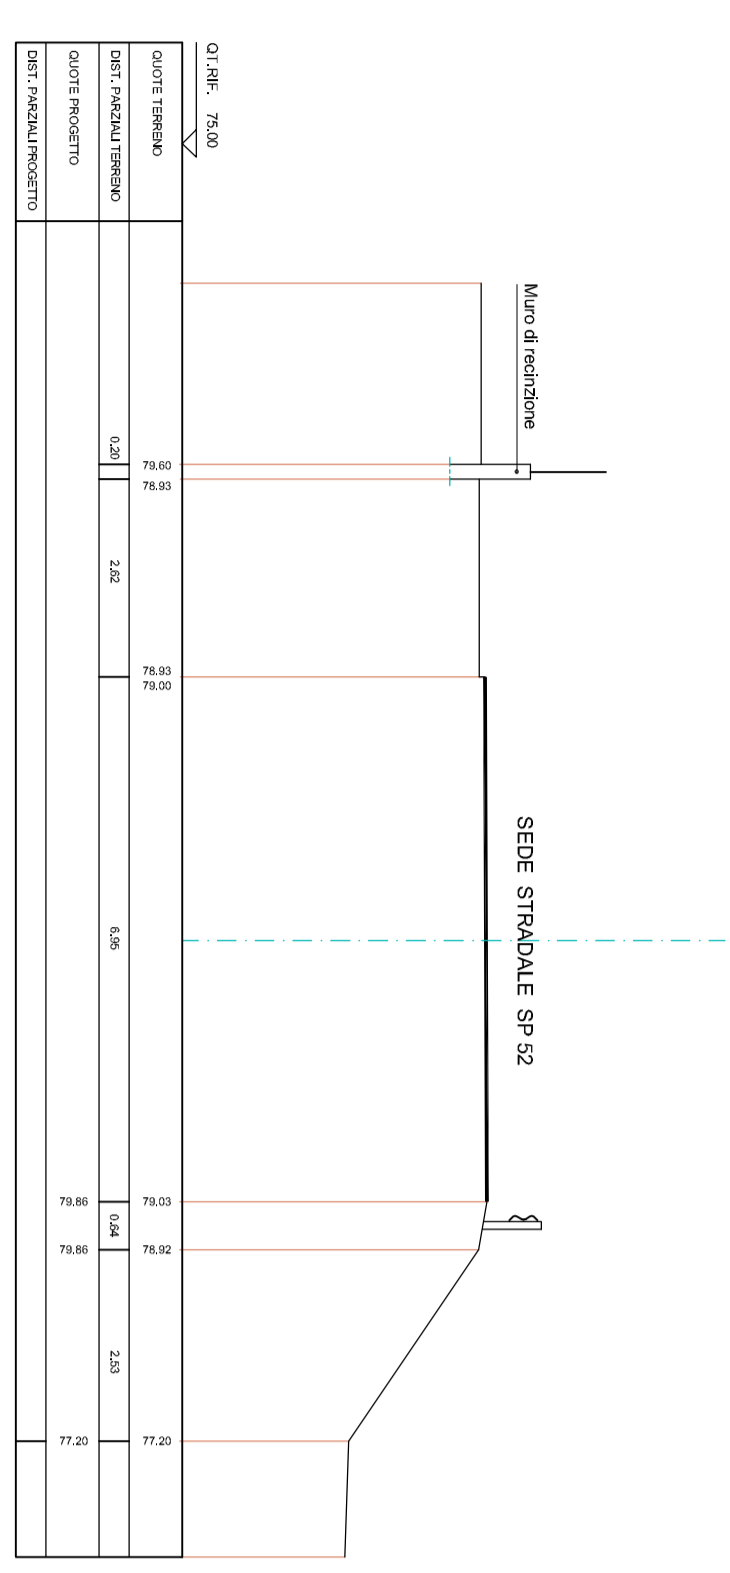


SEZIONE D-D

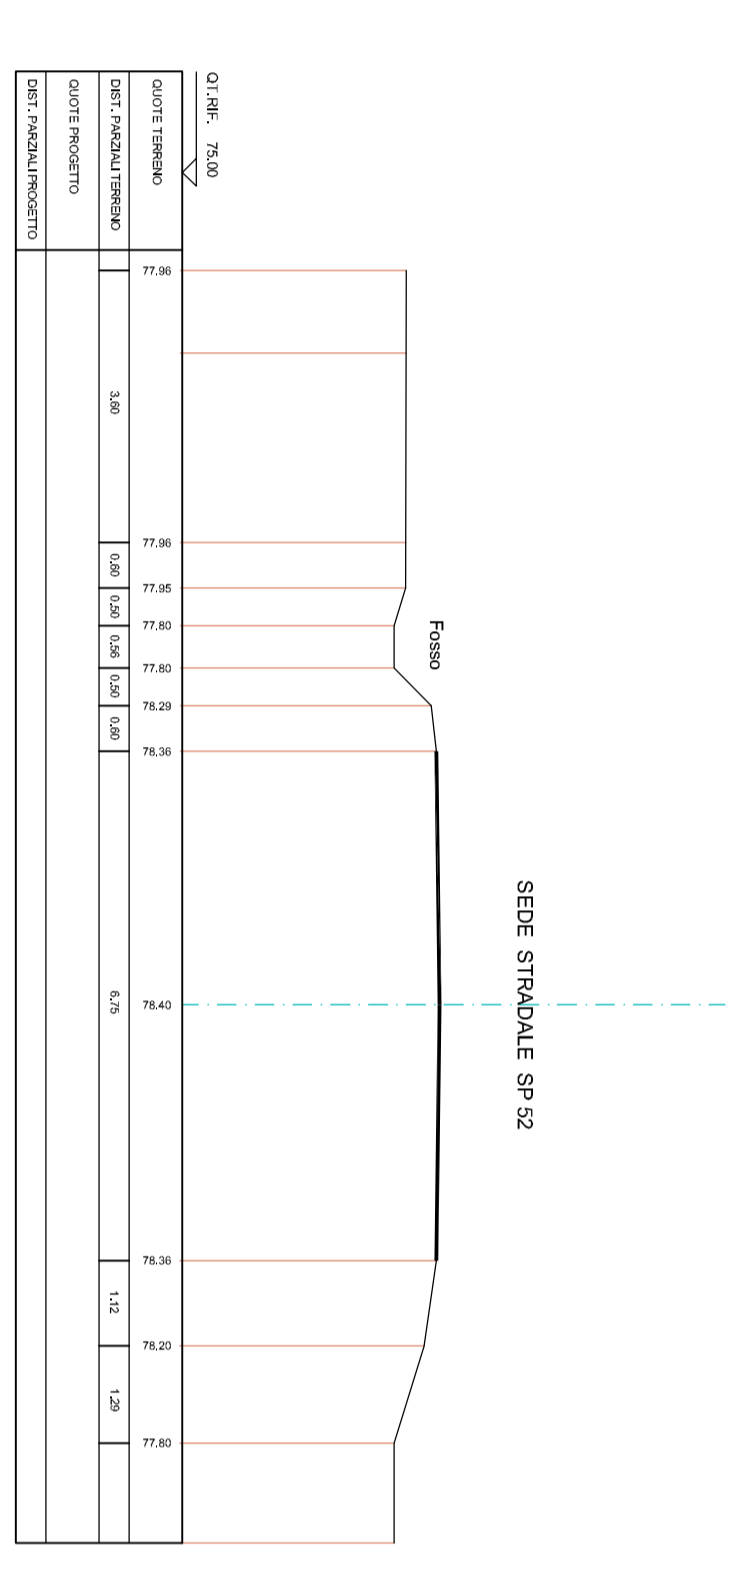


SEZIONE E-E

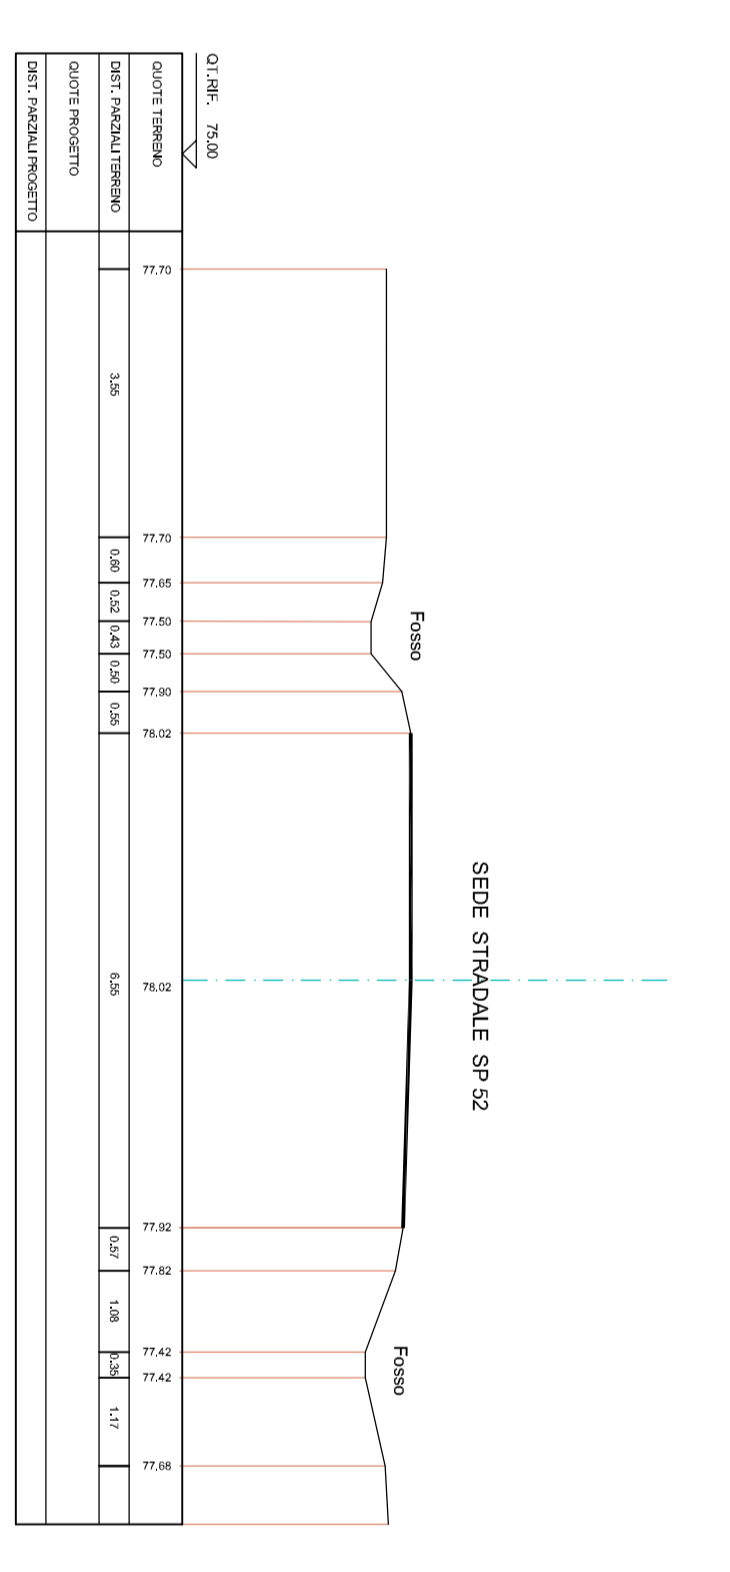


SEZIONE F-F

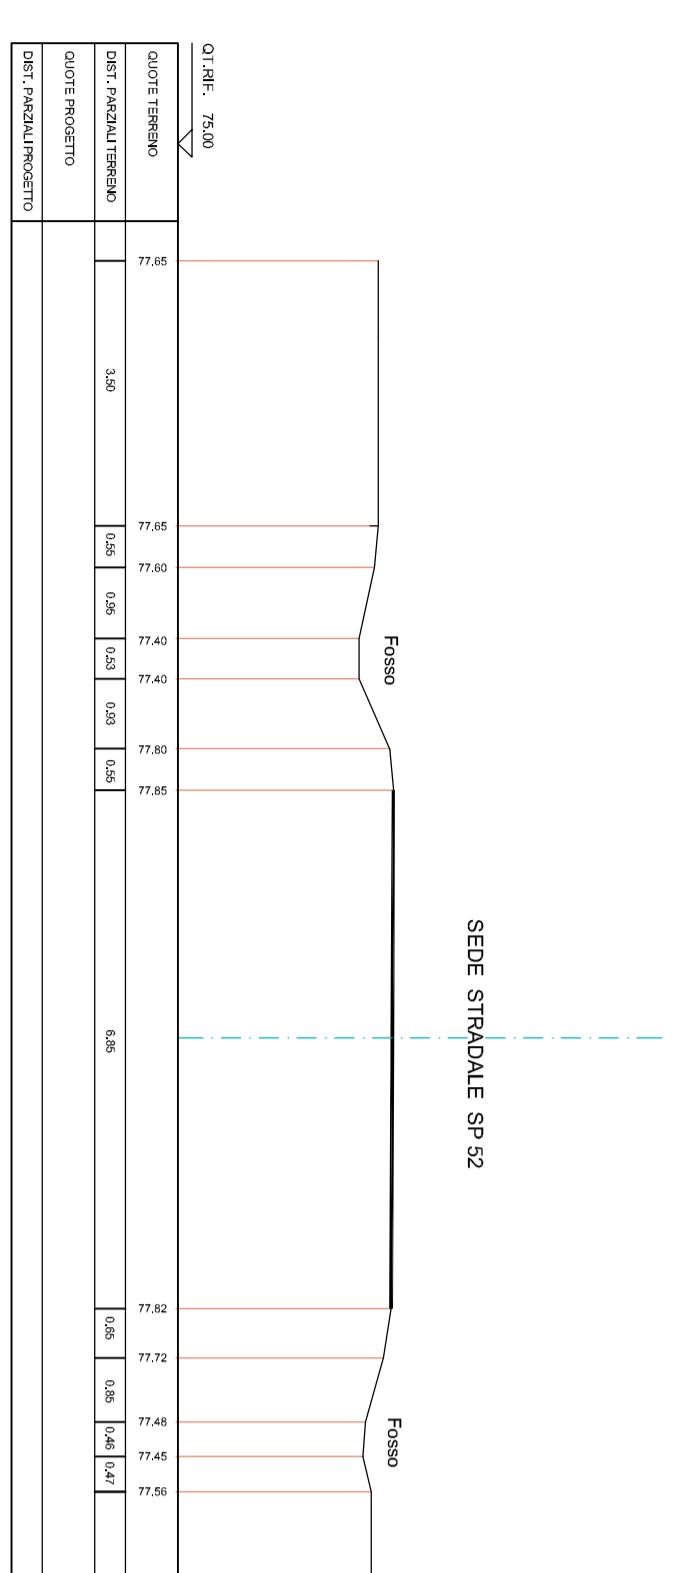


SEZIONE G-G

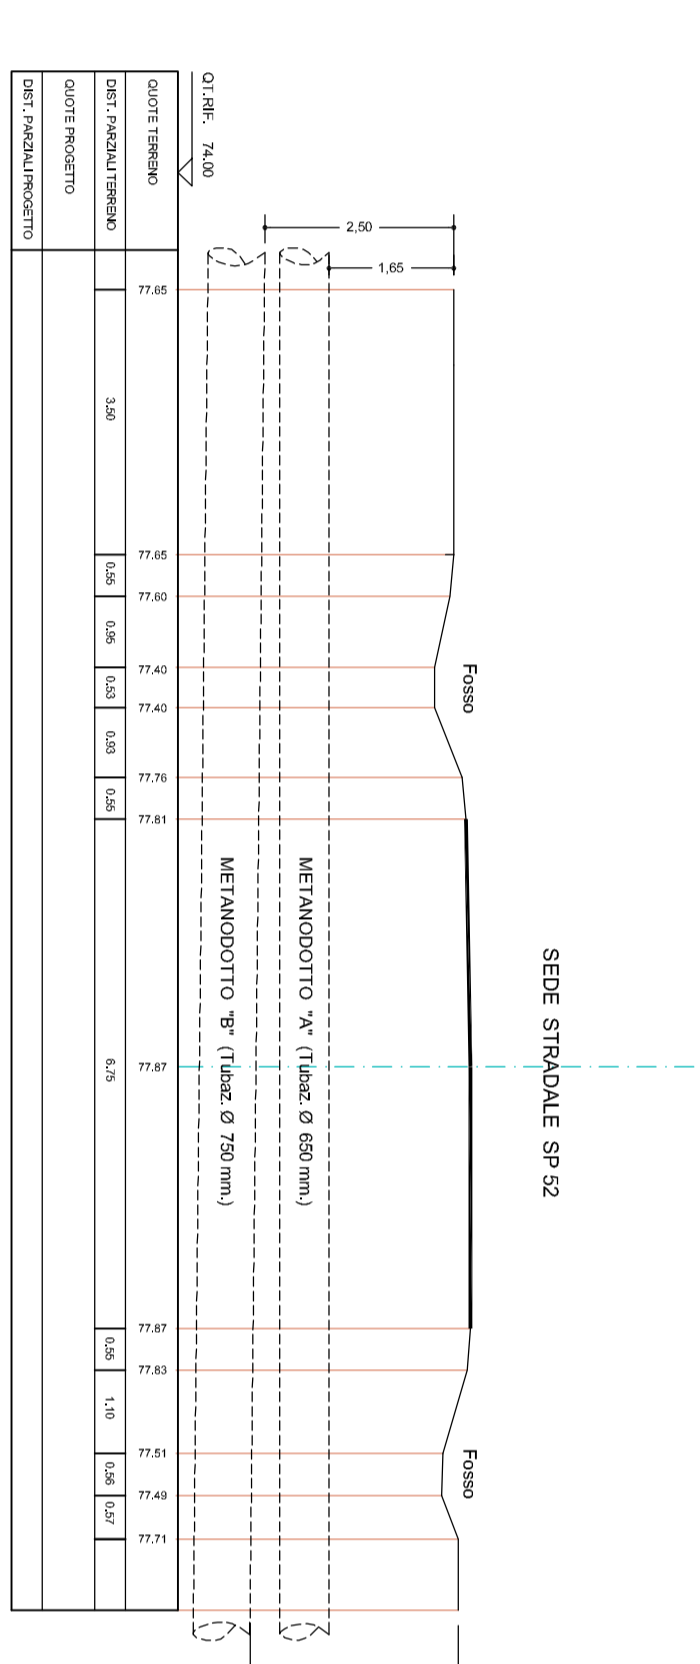

SEZIONE H-H

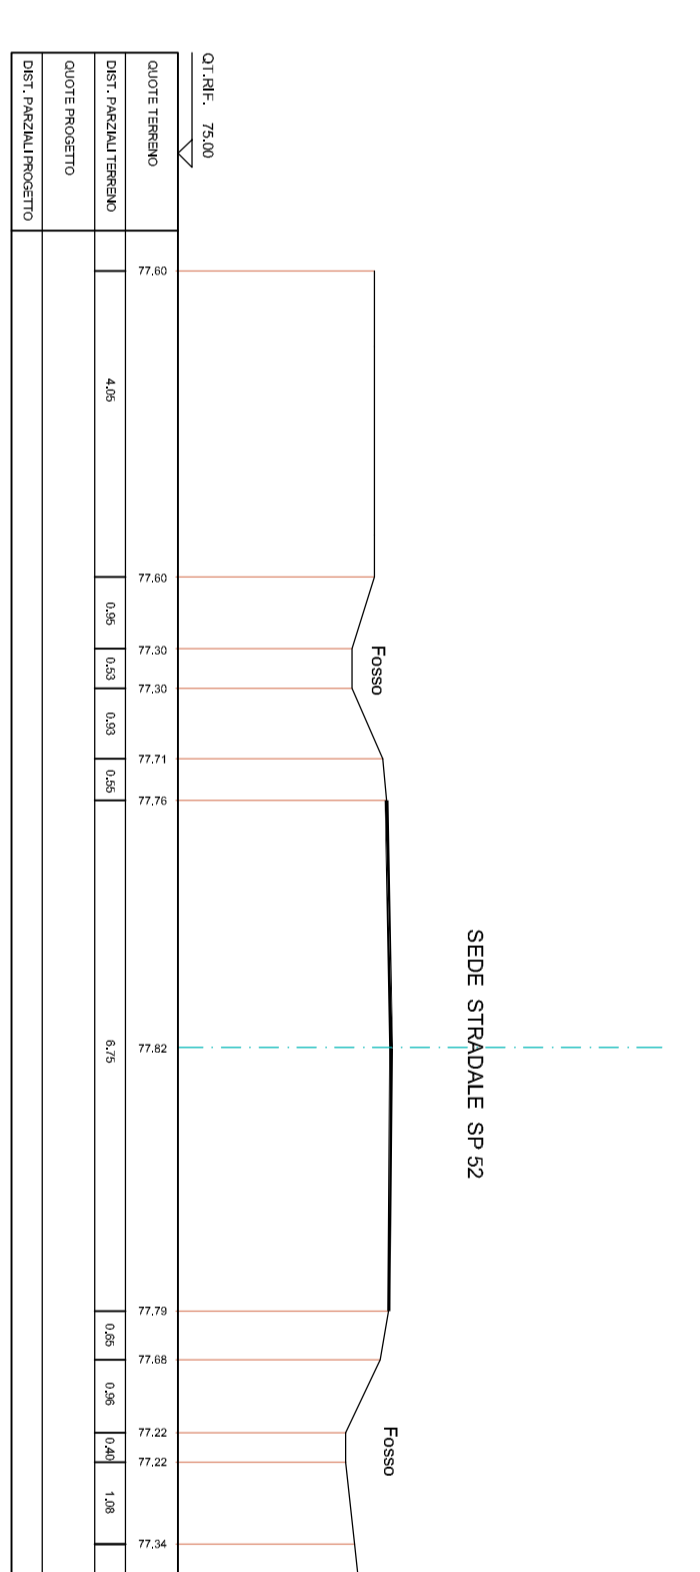

SEZIONE I-I

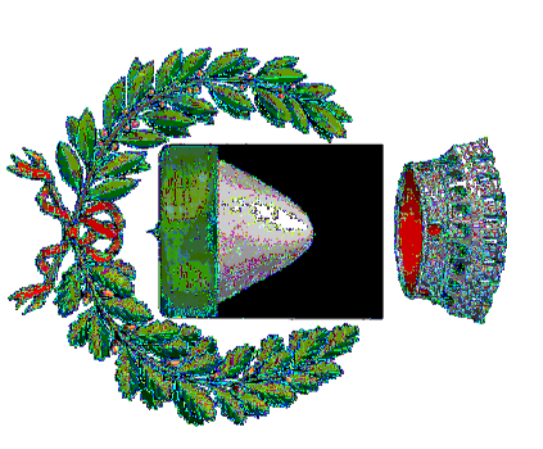

COMUNE DI MERETO
DI TOMBA
REGIONE FRIULI VENEZIA GIULIA

RIGO STUDIO di Architettura e di Ingegneria RIGO

titolo: LAVORI DI REALIZZAZIONE DI UN COLLEGAMENTO CICLABILE DAL
CIMITERO VERSO L'ABITATO DI PANTANICCO IN COMUNE DI
MERETO DI TOMBA (UD)

Progetto: PANTANICCO
DEFINITIVO

Data: GIUGNO 2017

Stato di Fatto: SEZIONI

Il Progettista: Ing. GIULIO RIGO
Albo Ing. di Udine
n° 2587

Il Cliente: Comune di Mereto di Tomba

Scala: 1:100

Esecutori: 2,5

Il Disegnatore di Servizio: / Collaboratori

Il Cliente: Comune di Mereto di Tomba

Il Disegnatore di Servizio: / Collaboratori