

Computo aree verdi originali e traslate


impianto VPRF	N	lett	Qual.catast	Clas	Superf.
Esist.VRPF	121	A	bosco ceduo	1	00 05 34
nuovo impianto	B	2,2	bosco ceduo	1	00 16 10
nuovo impianto	C	3	bosco ceduo	1	00 28 64
nuovo impianto	D	1	bosco ceduo	1	00 08 39
superficie complessiva					00 58 47

VERDE PRIVATO RIORDINO FONDIARIO

Computo aree centrali esistenti = 5457 mq

Computo aree compensate = 5847 mq

Maggior superf.compensatadi VRPF = 390 mq

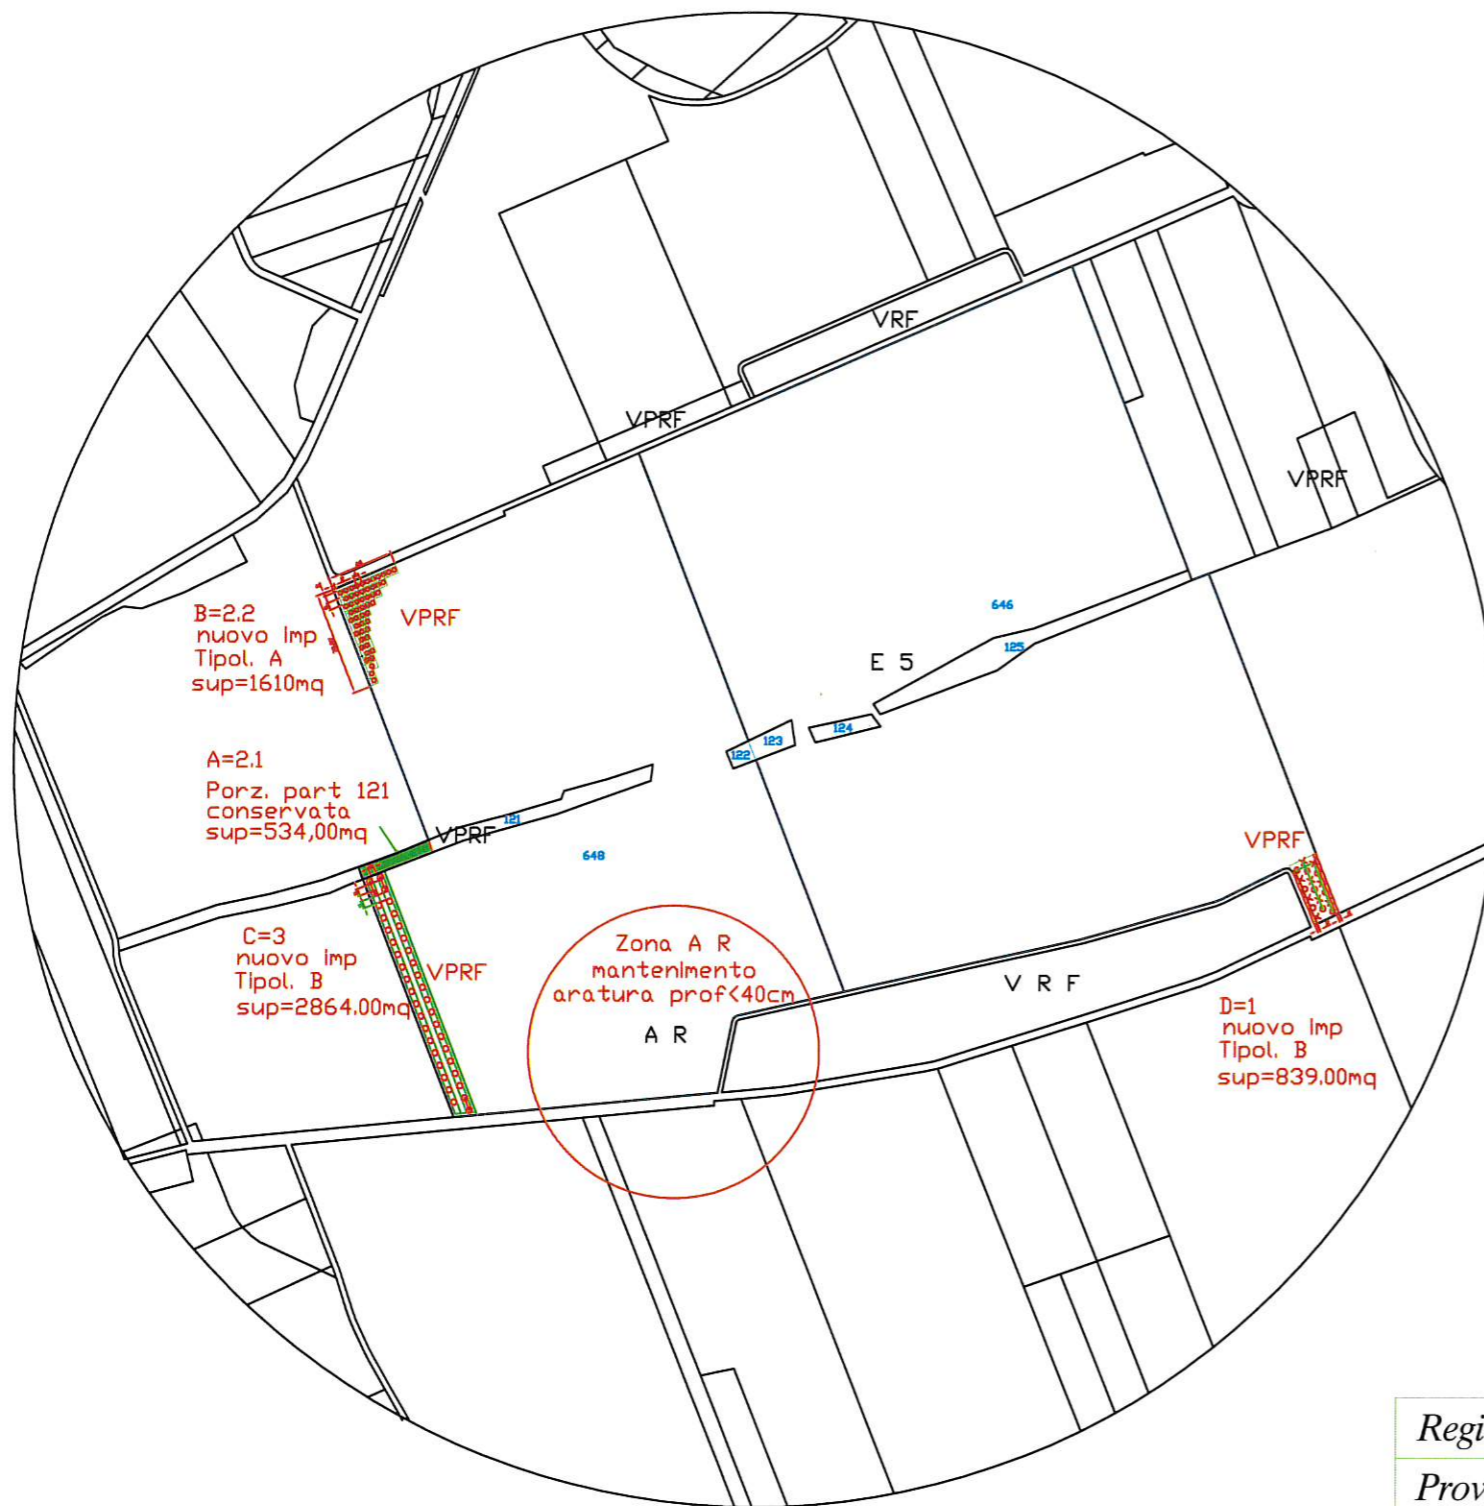

Regione Autonoma Friuli Venezia Giulia

VISTO:

Provincia di UDINE

Comune di MERETO DI TOMBA

Committente: TOPPANO Gianni
 n.14.6.36 a Mereto, via Semide 4
 cod. fisc.:TPPGNN36M14F144A

Oggetto: **VARIANTE n°19 PROGETTO VERDE
 CON COMPENSAZIONE**

DATA: 10/09/2018

Tavola

SCALA: 1/5000

Progettista: Arch. Giorgio DE LUCA
 Via Ronchis 3 Santa Maria La Longa
 mob. 3488261905

2