


sol 08.2018
arch.gdeluca

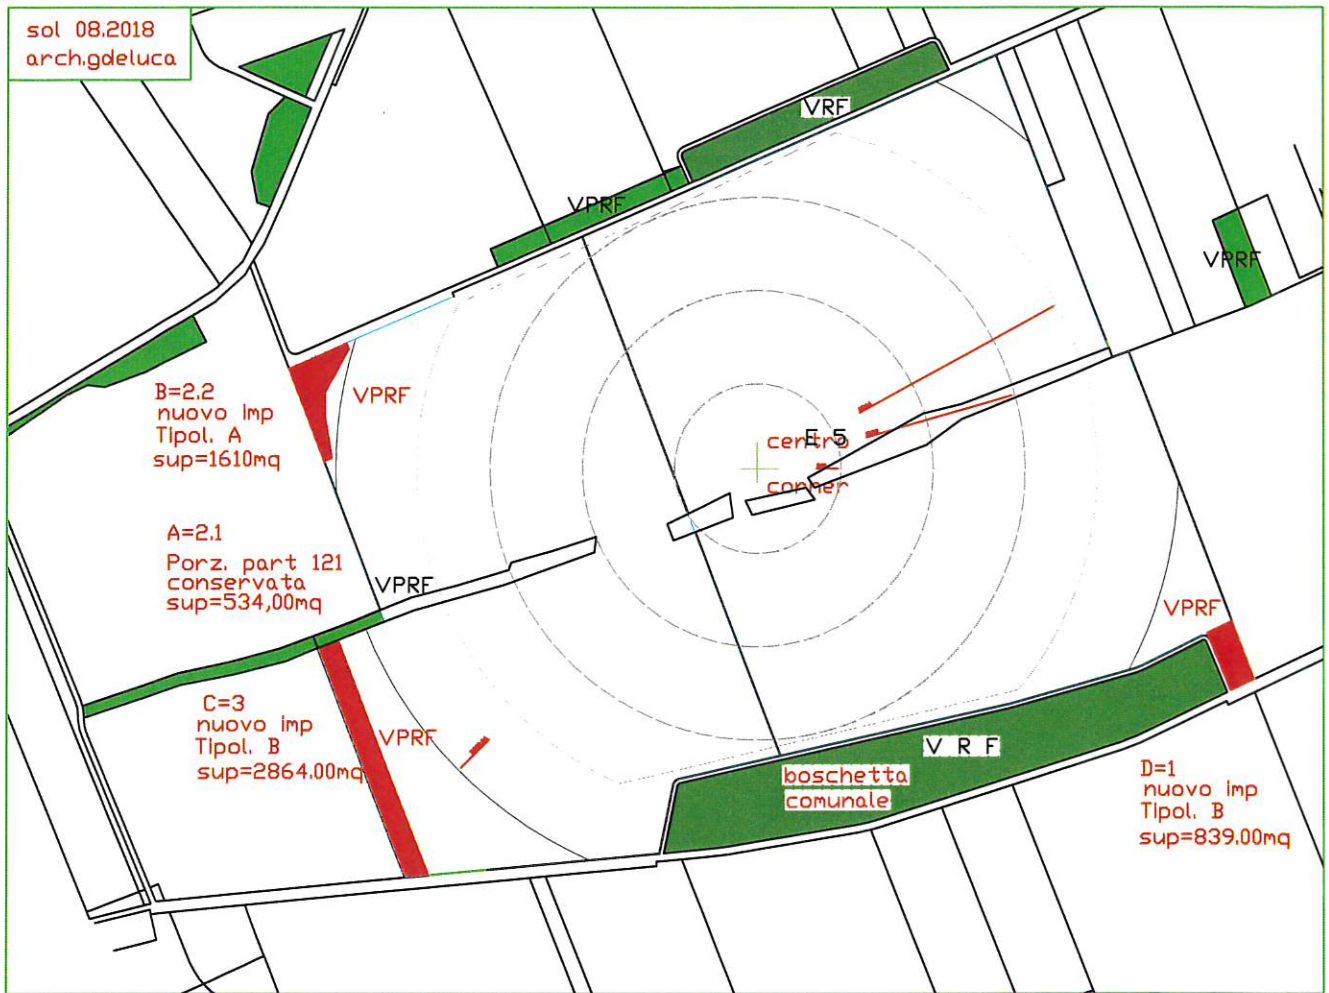

Impianto di irrigazione del tipo CORNER, completo di 4 campate e dotato di controllo elettronico e autoclave

Superficie rilevata 25.00 ha

Superficie irrigata 23.01 ha

Superficie non irrigata 1.99 ha

Regione Autonoma Friuli Venezia Giulia

Provincia di UDINE

Comune di MERETO DI TOMBA

Committente: TOPPANO Gianni
n.14.6.36 a Mereto, via Semide 4
cod. fisc.:TPPGNN36M14F144A

VISTO:

Oggetto: **INSERIMENTO IMPIANTO
IRRIGAZIONE a PIVOT
modello universale a tre campate**

DATA: 10/09/2018

Tavola

SCALA: 1/5000

Progettista: **Arch. Giorgio DE LUCA**
Via Ronchis 3 Santa Maria La Longa
mob. 3488261905

4