

ESTRATTO CTR

Loc. San Marco



Scala 1:5000



ESTRATTO DI MAPPA FG. 9

Loc. San Marco

Scala 1:1000

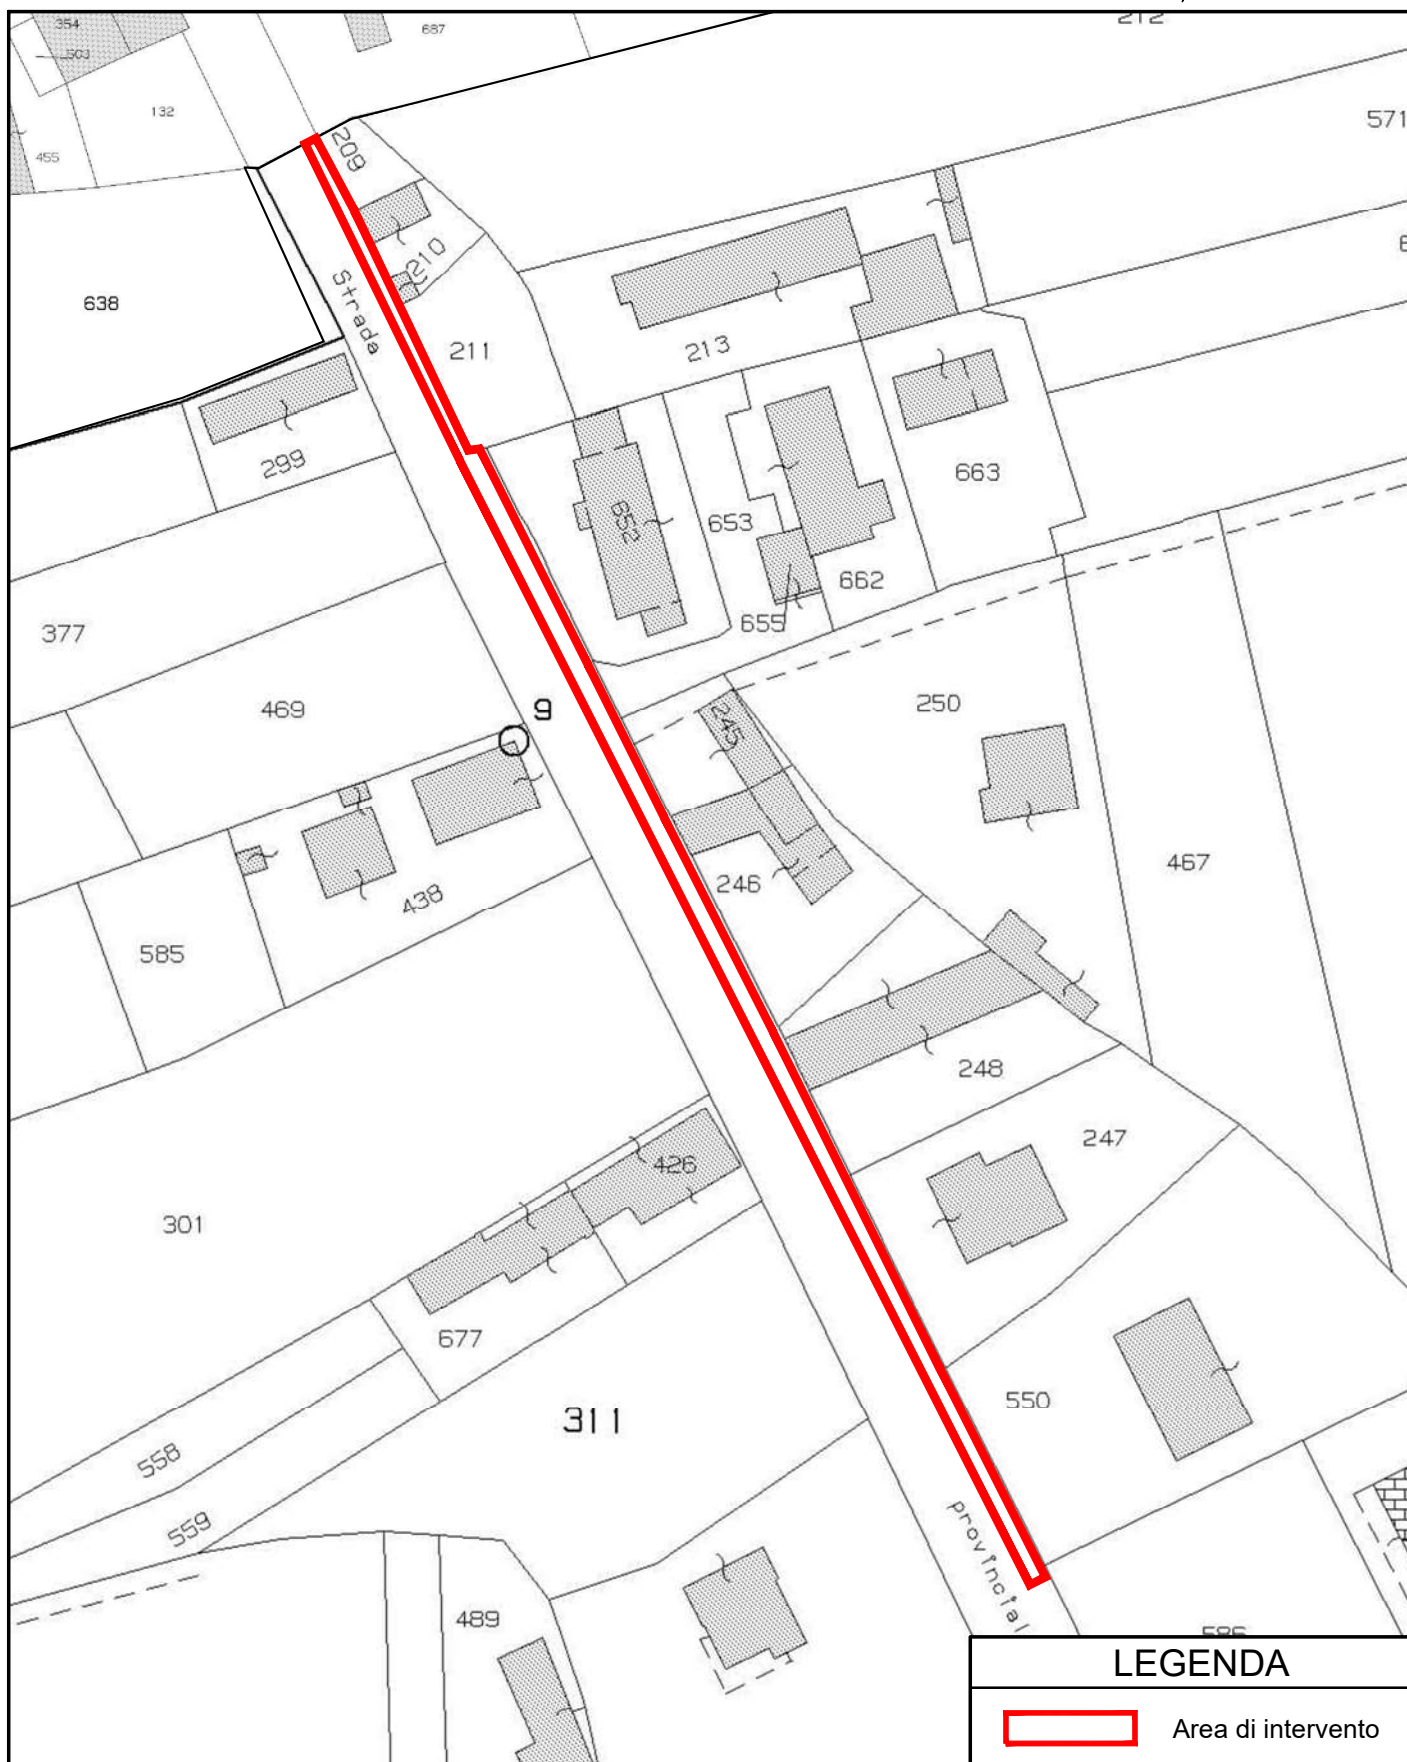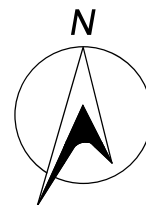

PLANIMETRIA

Via Bertoli

Scala 1:1000

