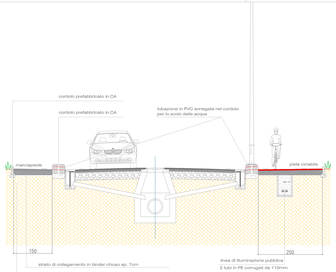

SEZIONE B-B
SCALA 1:50

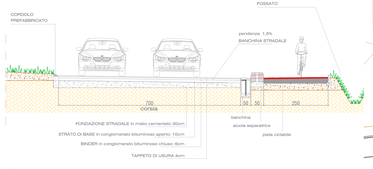

SEZIONE A-A
SCALA 1:50

posizione segnaletica stradale

scala 1:500

La segnaletica stradale è da considerarsi indicativa e sarà predisposta secondo le indicazioni fornite dalla Pravincia, futuro Ente gestore della viabilità.

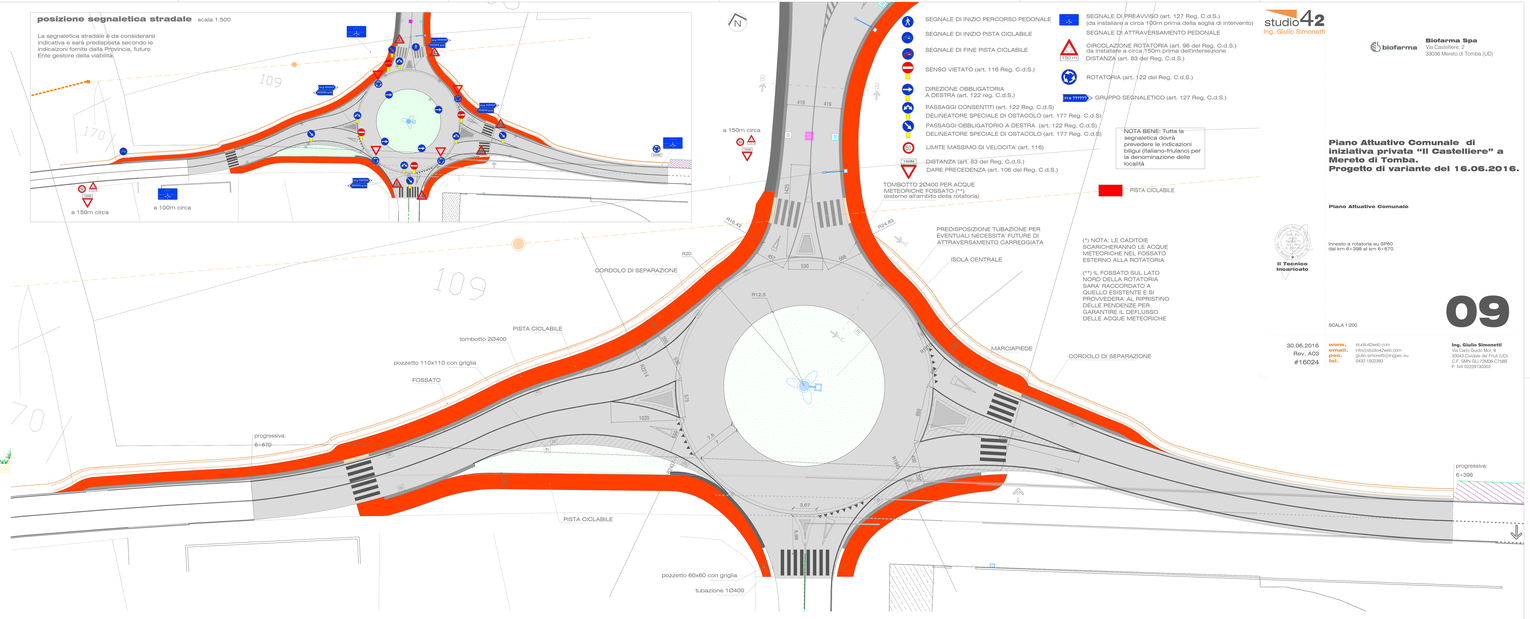

SEGNALE DI INIZIO PERCORSO PEDONALE
SEGNALE DI INIZIO PISTA CICLABILE
SEGNALE DI FINE PISTA CICLABILE
SENSO VIETATO (art. 116 Reg. C.d.S.)
DIREZIONE OBBLIGATORIA A DESTRA (art. 122 reg. C.d.S.)
PASSAGGI CONSENTITI (art. 122 Reg. C.d.S)
DELINEATORE SPECIALE DI OSTACOLO (art. 177 Reg. C.d.S)
PASSAGGI OBBLIGATORIO A DESTRA (art. 122 Reg. C.d.S)
DELINEATORE SPECIALE DI OSTACOLO (art. 177 Reg. C.d.S)
LIMITE MASSIMO DI VELOCITÀ (art. 116)
150M DISTANZA (art. 83 del Reg. C.d.S.)
DARE PRECEDENZA (art. 106 del Reg. C.d.S.)

TOMBOTTO 2Ø400 PER ACQUE METEORICHE FOSSATO (**)
(esterno all'ambito della rotatoria)

SEGNALE DI PREAVVISO (art. 127 Reg. C.d.S.)
(da installarsi a circa 150m prima della soglia di intervento)
SEGNALE DI ATTRAVERSAMENTO PEDONALE
CIRCOLAZIONE ROTATORIA (art. 96 del Reg. C.d.S.)
da installarsi a circa150m prima dell'intersezione
150M DISTANZA (art. 83 del Reg. C.d.S.)
ROTATORIA (art. 122 del Reg. C.d.S.)
ca 777m GRUPPO SEGNALETICO (art. 127 Reg. C.d.S.)

NOTA BENE: Tutta la segnaletica dovrà prevedere le indicazioni bilingui (italiano-friulano) per la denominazione delle località

PISTA CICLABILE

(*) NOTA: LE CADITOIE SCARICHERANNO LE ACQUE METEORICHE NEL FOSSATO ESTERNO ALLA ROTATORIA

(**) IL FOSSATO SUL LATO NORD DELLA ROTATORIA SARÀ RACCORDATO A QUELLO ESISTENTE E IL FOSSATO SUL LATO MERIDIONALE DELLE PENDENZE PER GARANTIRE IL DEFLUSSO DELLE ACQUE METEORICHE

studio42
Ing. Giulio Simonetti

biofarma
Biofarma Spa
Via Castelliere, 2
33036 Mereto di Tomba (UD)

Piano Attuativo Comunale di iniziativa privata "Il Castelliere" a Mereto di Tomba. Progetto di variante del 16.06.2016.

Piano Attuativo Comunale

Il Tecnico Incaricato

Innesto a rotatoria su SP60
dal km 6+398 al km 6+870

SCALA 1:200

09

30.06.2016
Rev. A03
#16024

www. studio42web.com
email. info@studio42web.com
pec. giulio.simonetti@ingpec.eu
tel. 0432 1562393

Ing. Giulio Simonetti
Via Dario Giulio Mix 9
33100 Udine (Italia) (UD)
C.F. SMN GLI 73M06 C15B5
P. IVA 02239130303