


**PROGETTO**  
Scala 1:1000



**PIANTA CHIAVE**

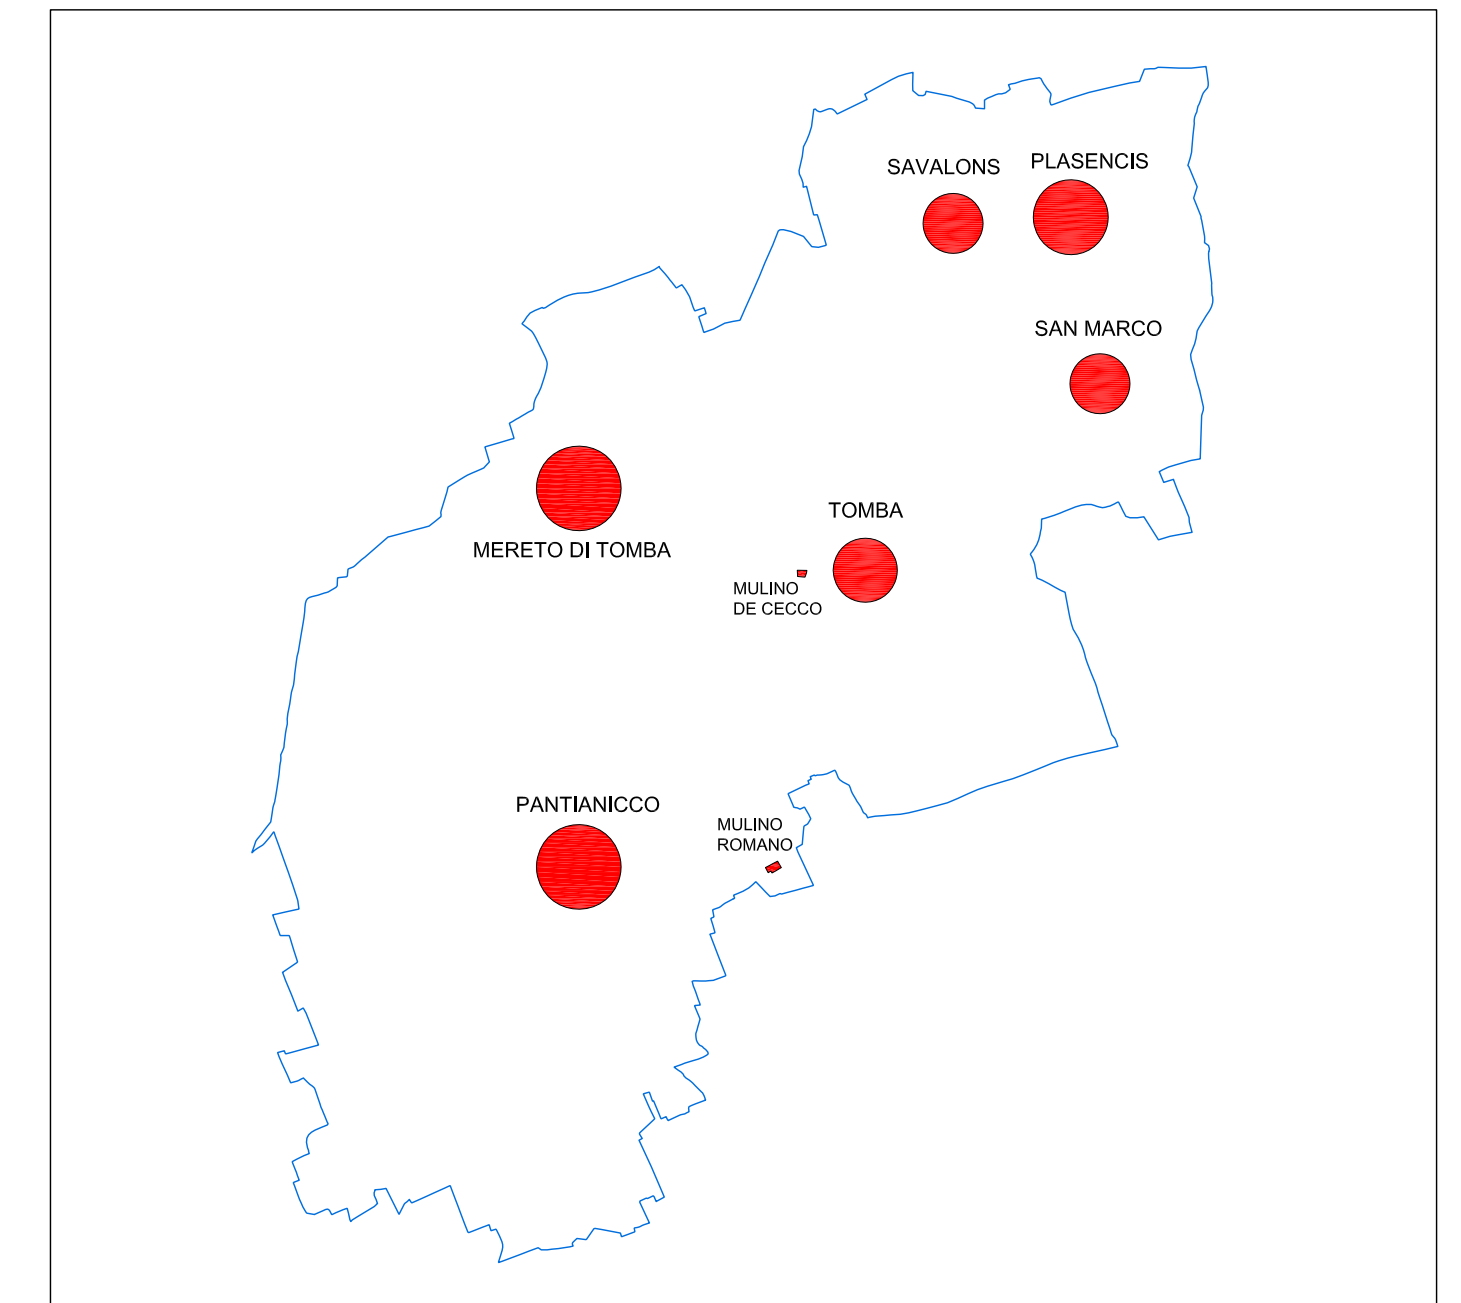

**LEGENDA**  
Interventi ammissibili: Codice Regionale dell' Edilizia L.R. 19/2009

- Limite Zona A
- 1: Nuova costruzione (sagoma limite) (Art. 4, comma 1, lettera a)
- 2: Ristrutturazione edilizia con demolizione e ricostruzione (Art. 4, comma 1, lettera c)
- 3: Ristrutturazione edilizia con conservazione involucro esterno (Art. 4, comma 1, lettera c)
- 4: Restauro e risanamento conservativo (Art. 4, comma 2, lettera c)
- 5: Demolizione senza ricostruzione
- 6: Aree libere non edificate

- Portoni e portici passanti
- Murature in sasso o faccia vista
- Recinzioni / archi in sasso o faccia vista
- Nuove recinzioni con muro in sasso
- Icone ed ancore
- Terrazze da demolire più elementi da sostituire o ripristinare
- Allineamento prescritto

**SIMBOLOGIA NUOVA COSTRUZIONE**

- COSTRUZIONE O SOPRAELEVAZIONE tipo "S1" (1 piano)
- COSTRUZIONE O SOPRAELEVAZIONE tipo "S1s" (1 piano+sottoletto)
- COSTRUZIONE O SOPRAELEVAZIONE tipo "S2" (2 piani)
- COSTRUZIONE O SOPRAELEVAZIONE tipo "S2s" (2 piani+sottoletto)

**Regione Autonoma Friuli - Venezia Giulia**

Provincia di Udine



**COMUNE DI MERETO DI TOMBA**

ELABORATO

**P05**

PIANO OPERATIVO COMUNALE

PROGETTO ZONE A

ANALISI

CENTRO STORICO DI SAVALONS

1:1.000

REVISIONE:	DATA:	NOTE:	LIVELLO DI PROGETTAZIONE:
1	aprile 2015	-	<b>DEFINITIVA</b>
2	novembre 2015	Superamento riserve regionali	<b>DEFINITIVA</b>
-	-	-	-

PROGETTISTI: Arch. Federico FLORISSI	Ing. Arch. Marcello DE MARCHI	COMMITTENTE: Amministrazione Comunale di Mereto di Tomba
---	-------------------------------	---