


ELABORATO
A13

ESTRATTO DELLA SINTESI DELL'ANALISI
DELLE AREE VINCOLATE E TUTELATE
PARTE NORD

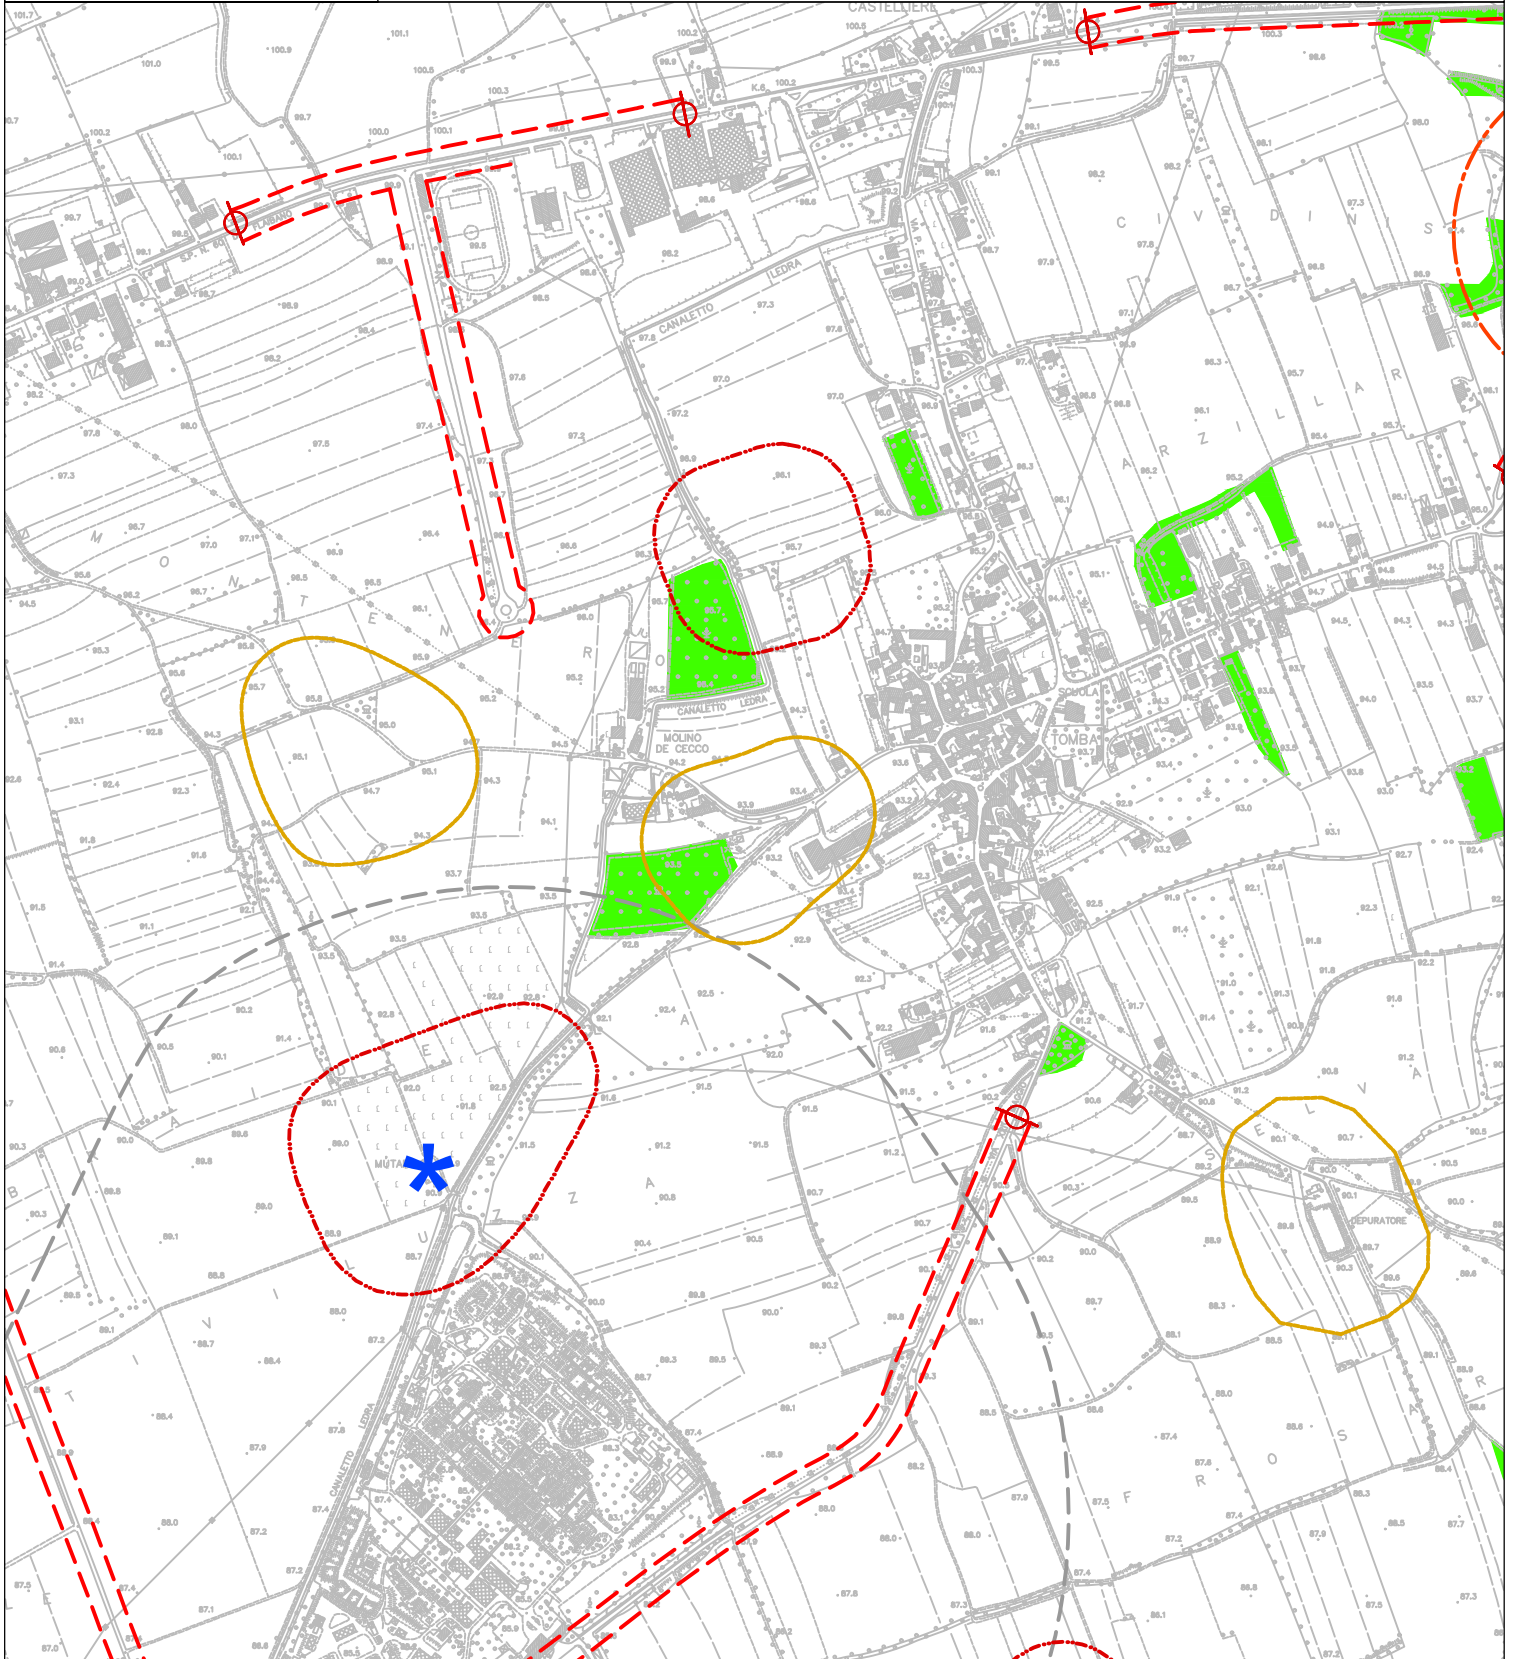

STATO DI FATTO