


Frazione Plasencis
Scala 1:2000



Frazione Savalons
Scala 1:2000



PIANTA CHIAVE

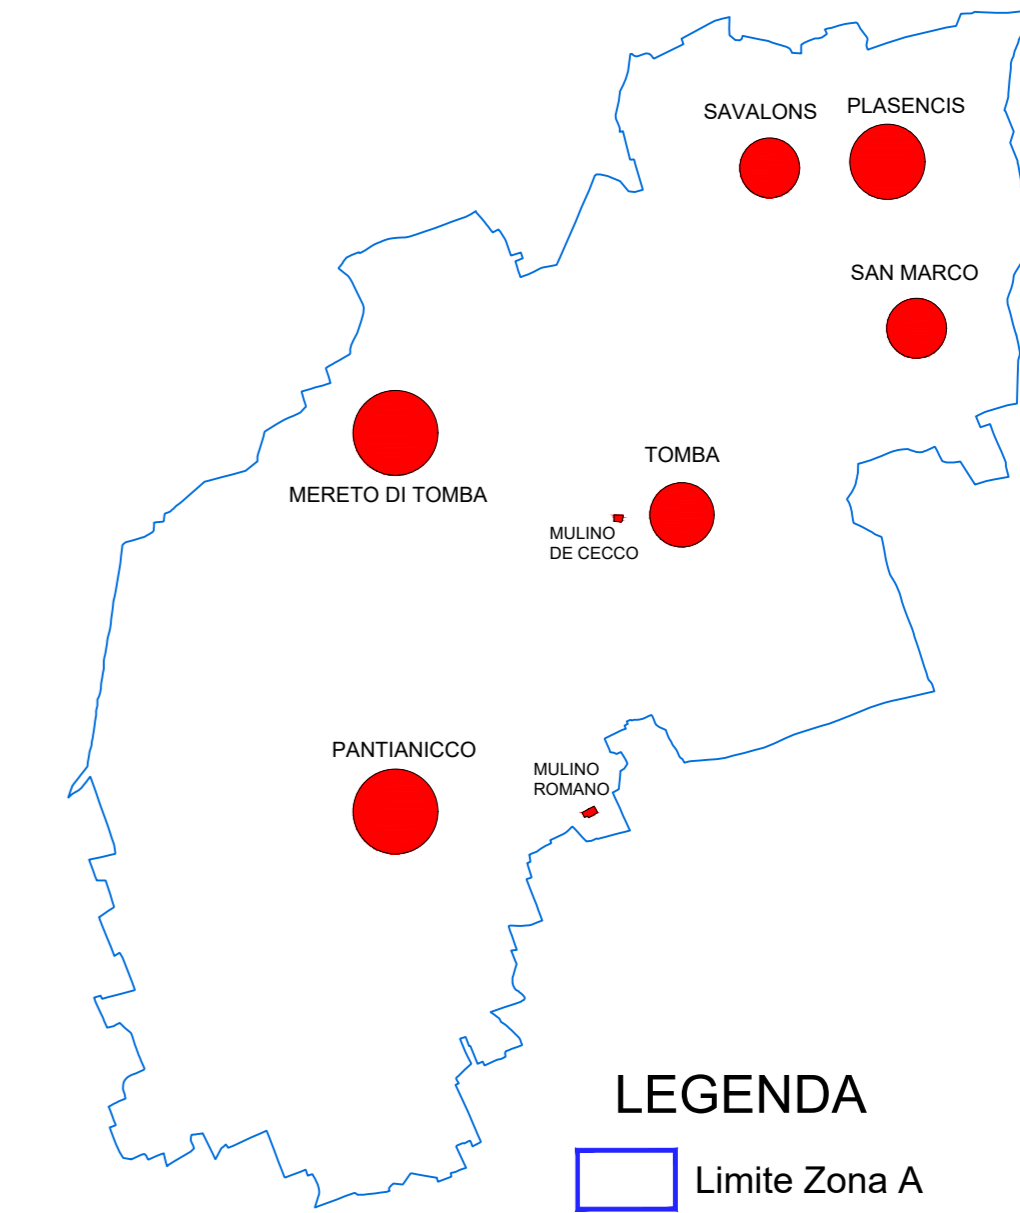

- LEGENDA**
- Limite Zona A
 - A : Edilizia di base ottocentesca
 - B: Aggregazioni successive
 - C: Edilizia recente
 - D: Edilizia di base novecentesca
 - E: Edilizia sostitutiva dell' impianto di base
 - F: Accessori non costituenti volume (tettoie)
 - Portoni e portici passanti
 - Murature in sasso o faccia vista
 - Recinzioni o archi in sasso o faccia vista
 - ▲ Icone ed ancone

Aggiornamento cartografico

Frazione San Marco
Scala 1:2000



Frazione Tomba
Scala 1:2000



Regione Autonoma Friuli - Venezia Giulia

Provincia di Udine



COMUNE DI MERETO DI TOMBA

ELABORATO

A26

**PIANO OPERATIVO COMUNALE
VARIANTE 16**

**CORREZIONE ERRORE GRAFICO
MEDIANTE COORDINAMENTO TECNICO
TRA ELABORATI - A. STORICO-TIPOLOGICA**

STATO DI
FATTO
VARIANTE 15

**CENTRI STORICI:
PLASENCIS, SAVALONS, SAN MARCO, TOMBA**

1:2.000

REVISIONE:	DATA:	NOTE:	LIVELLO DI PROGETTAZIONE:
1	aprile 2015	Indicazioni storiche	DEFINITIVA
2	novembre 2015	Superamento riserve regionali	DEFINITIVA
3	giugno 2017	Coordinamento tecnico	VARIANTE

PROGETTISTI:
Arch. Federico FLORISSI Ing. Arch. Marcello DE MARCHI

COMMITTENTE:
**Amministrazione Comunale
di Mereto di Tomba**

A termini di legge ci riserviamo la proprietà di questo documento con divieto di riprodurlo o di renderlo comunque noto a terzi senza la nostra autorizzazione. According to the law we reserved the rights to this document and it is forbidden to reproduce or pass on the other parties without our permission.