


**PROGETTO**  
Scala 1:1000

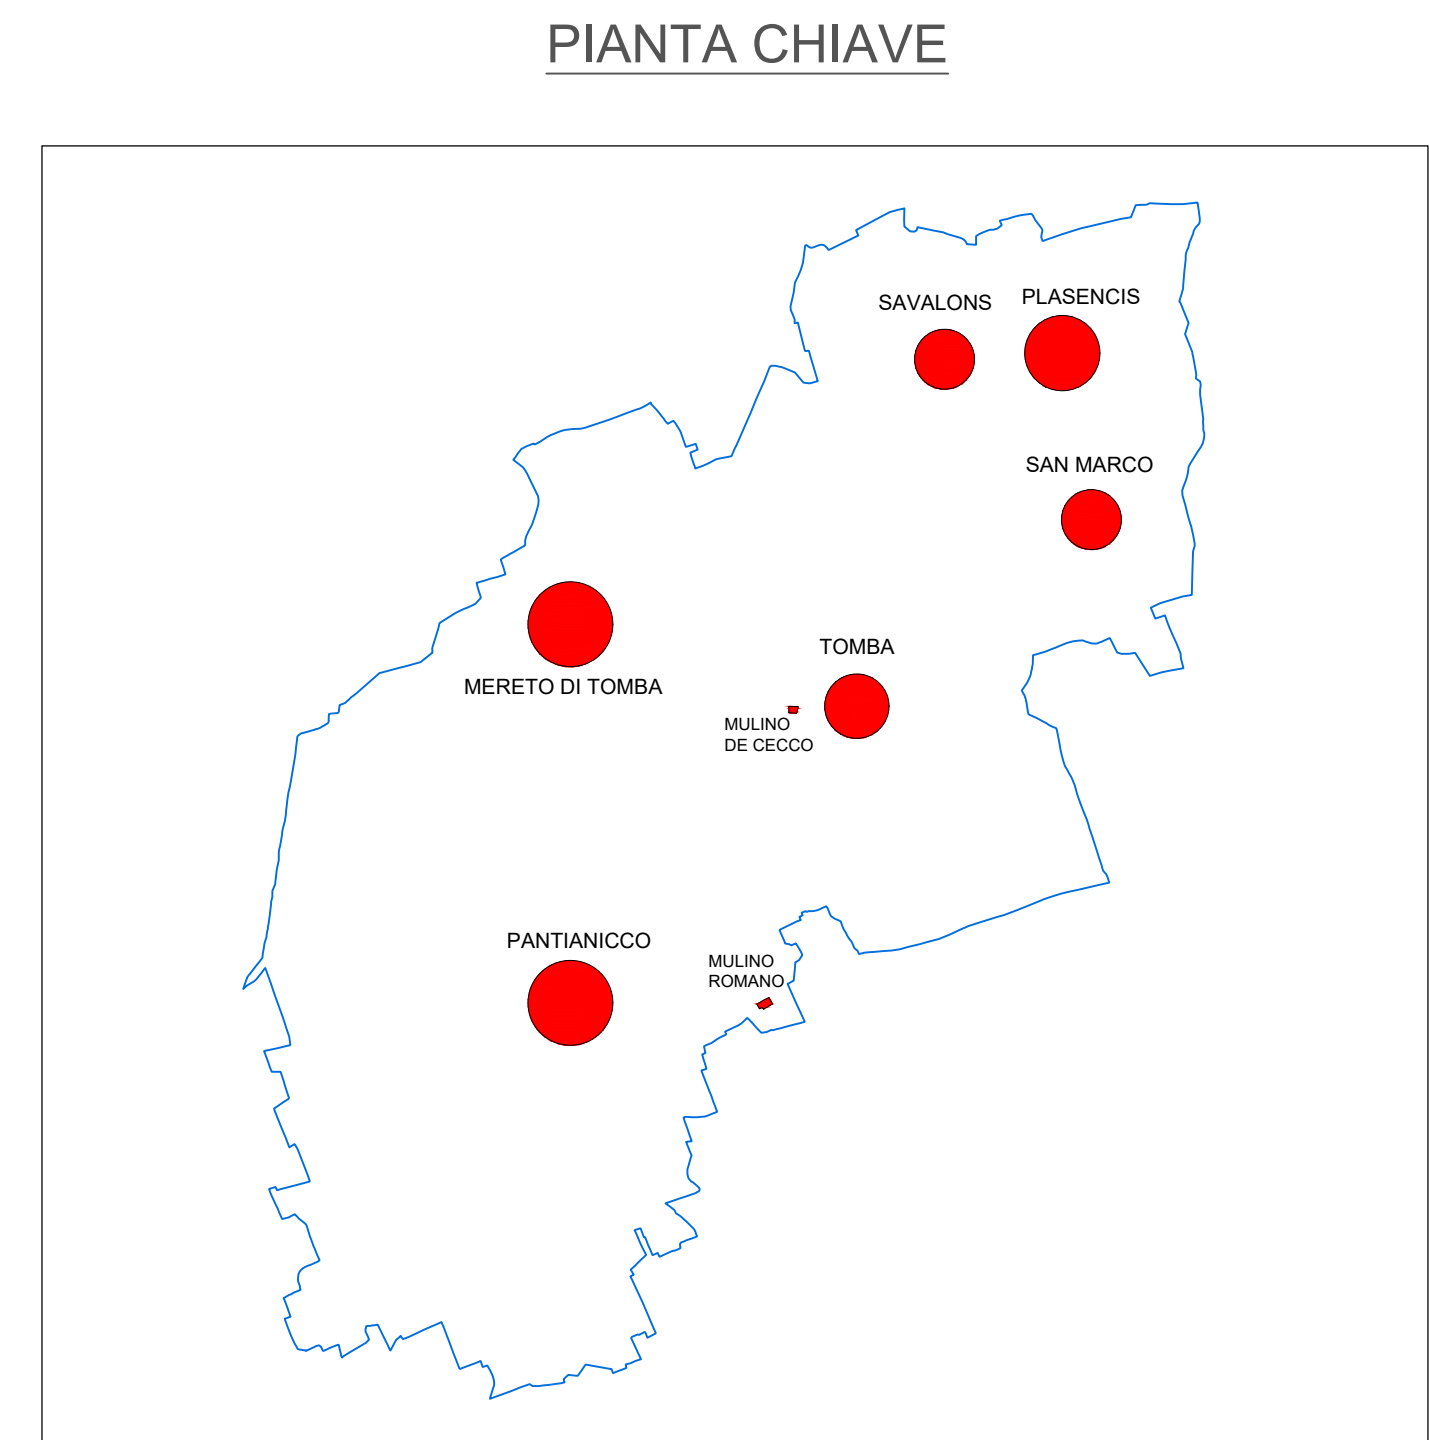

- Aggiornamento cartografico e di intervento ammissibile
- Aggiornamento cartografico

**LEGENDA**

- Interventi ammissibili : Codice Regionale dell' Edilizia L.R. 19/2009
- Limite Zona A
  - 1: Nuova costruzione (sagoma limite) (Art. 4, comma 1, lettera a)
  - 2: Ristrutturazione edilizia con demolizione e ricostruzione (Art. 4, comma 1, lettera c)
  - 3: Ristrutturazione edilizia con conservazione involucro esterno (Art. 4, comma 1, lettera c)
  - 4: Restauro e risanamento conservativo (Art. 4, comma 2, lettera c)
  - 5: Demolizione senza ricostruzione
  - 6: Aree libere non edificate

- Portoni e portici passanti
- Murature in sasso o faccia vista
- Recinzioni / archi in sasso o faccia vista
- Nuove recinzioni con muro in sasso
- Icone ed ancone
- Terrazze da demolire più elementi da sostituire o ripristinare
- Allineamento prescritto

**SIMBOLOGIA NUOVA COSTRUZIONE**

- COSTRUZIONE O SOPRAELEVAZIONE tipo "S1" (1 piano)
- COSTRUZIONE O SOPRAELEVAZIONE tipo "S1s" (1 piano+sottotetto)
- COSTRUZIONE O SOPRAELEVAZIONE tipo "S2" (2 piani)
- COSTRUZIONE O SOPRAELEVAZIONE tipo "S2s" (2 piani+sottotetto)

**Regione Autonoma Friuli - Venezia Giulia**  
Provincia di Udine



**COMUNE DI MERETO DI TOMBA**

ELABORATO **P05** PIANO OPERATIVO COMUNALE VARIANTE 16

**CORREZIONE ERRORE GRAFICO MEDIANTE COORDINAMENTO TECNICO TRA ELABORATI - PROGETTO ZONE A** STATO DI FATTO

CENTRO STORICO DI SAVALONS 1:1.000

REVISIONE:	DATA:	NOTE:	LIVELLO DI PROGETTAZIONE:
1	aprile 2015	-	<b>DEFINITIVA</b>
2	novembre 2015	Superamento riserve regionali	<b>DEFINITIVA</b>
3	giugno 2017	Coordinamento tecnico	<b>VARIANTE</b>

PROGETTISTI:  
Arch. Federico FLORISSI Ing. Arch. Marcello DE MARCHI

COMMITTENTE:  
Amministrazione Comunale di Mereto di Tomba

A termini di legge ci riserviamo la proprietà di questo documento con divieto di riprodurlo o di renderlo comunque noto a terzi senza la nostra autorizzazione. According to the law we reserved the rights to this document and it is forbidden to reproduce or pass on the other parties without our permission.