


PROGETTO
Scala 1:1000



MULINO DE CECCO



PIANTA CHIAVE

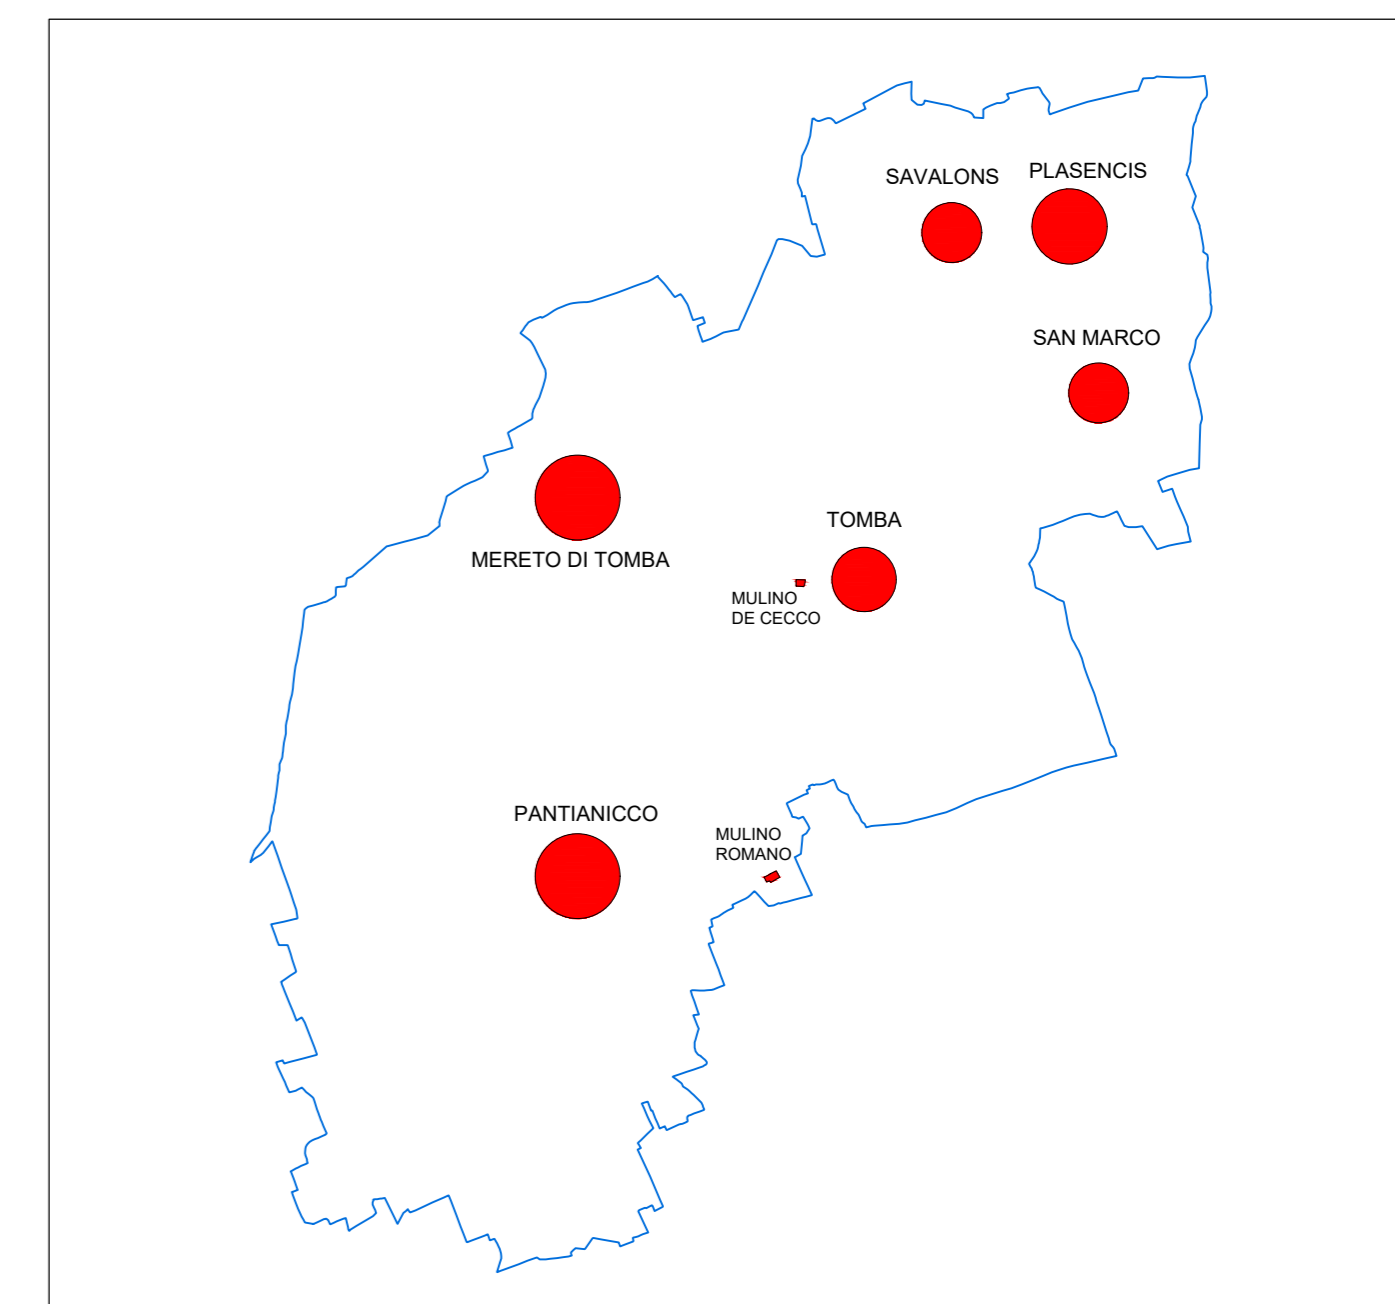

LEGENDA

Interventi ammissibili : Codice Regionale dell' Edilizia L.R. 19/2009

- Limite Zona A
- 1: Nuova costruzione (sagoma limite) (Art. 4, comma 1, lettera a)
- 2: Ristrutturazione edilizia con demolizione e ricostruzione (Art. 4, comma 1, lettera c)
- 3: Ristrutturazione edilizia con conservazione involucro esterno (Art. 4, comma 1, lettera c)
- 4: Restauro e risanamento conservativo (Art. 4, comma 2, lettera c)
- 5: Demolizione senza ricostruzione
- 6: Aree libere non edificate
- Portoni e portici passanti
- Murature in sasso o faccia vista
- Recinzioni / archi in sasso o faccia vista
- Nuove recinzioni con muro in sasso
- Icone ed ancone
- Terrazze da demolire più elementi da sostituire o ripristinare
- Allineamento prescritto

SIMBOLOGIA NUOVA COSTRUZIONE

- COSTRUZIONE O SOPRAELEVAZIONE tipo "S1" (1 piano)
- COSTRUZIONE O SOPRAELEVAZIONE tipo "S1s" (1 piano+sottotetto)
- COSTRUZIONE O SOPRAELEVAZIONE tipo "S2" (2 piani)
- COSTRUZIONE O SOPRAELEVAZIONE tipo "S2s" (2 piani+sottotetto)

Regione Autonoma Friuli - Venezia Giulia

Provincia di Udine



COMUNE DI MERETO DI TOMBA

ELABORATO

P07

**PIANO OPERATIVO COMUNALE
VARIANTE 16**

PROGETTO ZONA A

ANALISI

**CENTRO STORICO TOMBA
e Mulino De Cecco**

1:1.000

REVISIONE:	DATA:	NOTE:	LIVELLO DI PROGETTAZIONE:
1	aprile 2015	-	DEFINITIVA
2	novembre 2015	Superamento riserve regionali	DEFINITIVA
3	giugno 2017	Coordinamento tecnico	VARIANTE

PROGETTISTI:
Arch. Federico FLORISSI Ing. Arch. Marcello DE MARCHI

COMMITTENTE:
**Amministrazione Comunale
di Mereto di Tomba**

A termini di legge ci riserviamo la proprietà di questo documento con divieto di riprodurlo o di renderlo comunque noto a terzi senza la nostra autorizzazione. According to the law we reserved the rights to this document and it is forbidden to reproduce or pass on the other parties without our permission.