


- LEGENDA SIMBOLI**
- PAOLO TELECOM
  - PAOLO ILLUMINAZIONE PUBBLICA
  - PAOLO ENEL
  - TRALICCIO ENEL
  - LINEA ENEL
  - LINEA TELECOM
  - ⇄ SMILUPPO EFFETTIVO STRADA PROVINCIALE
  - ⇄ INDICAZIONE ACCESSO ESISTENTE
  - ⇄ AMBITO DELIMITAZIONE
  - ⇄ CAMMINARE

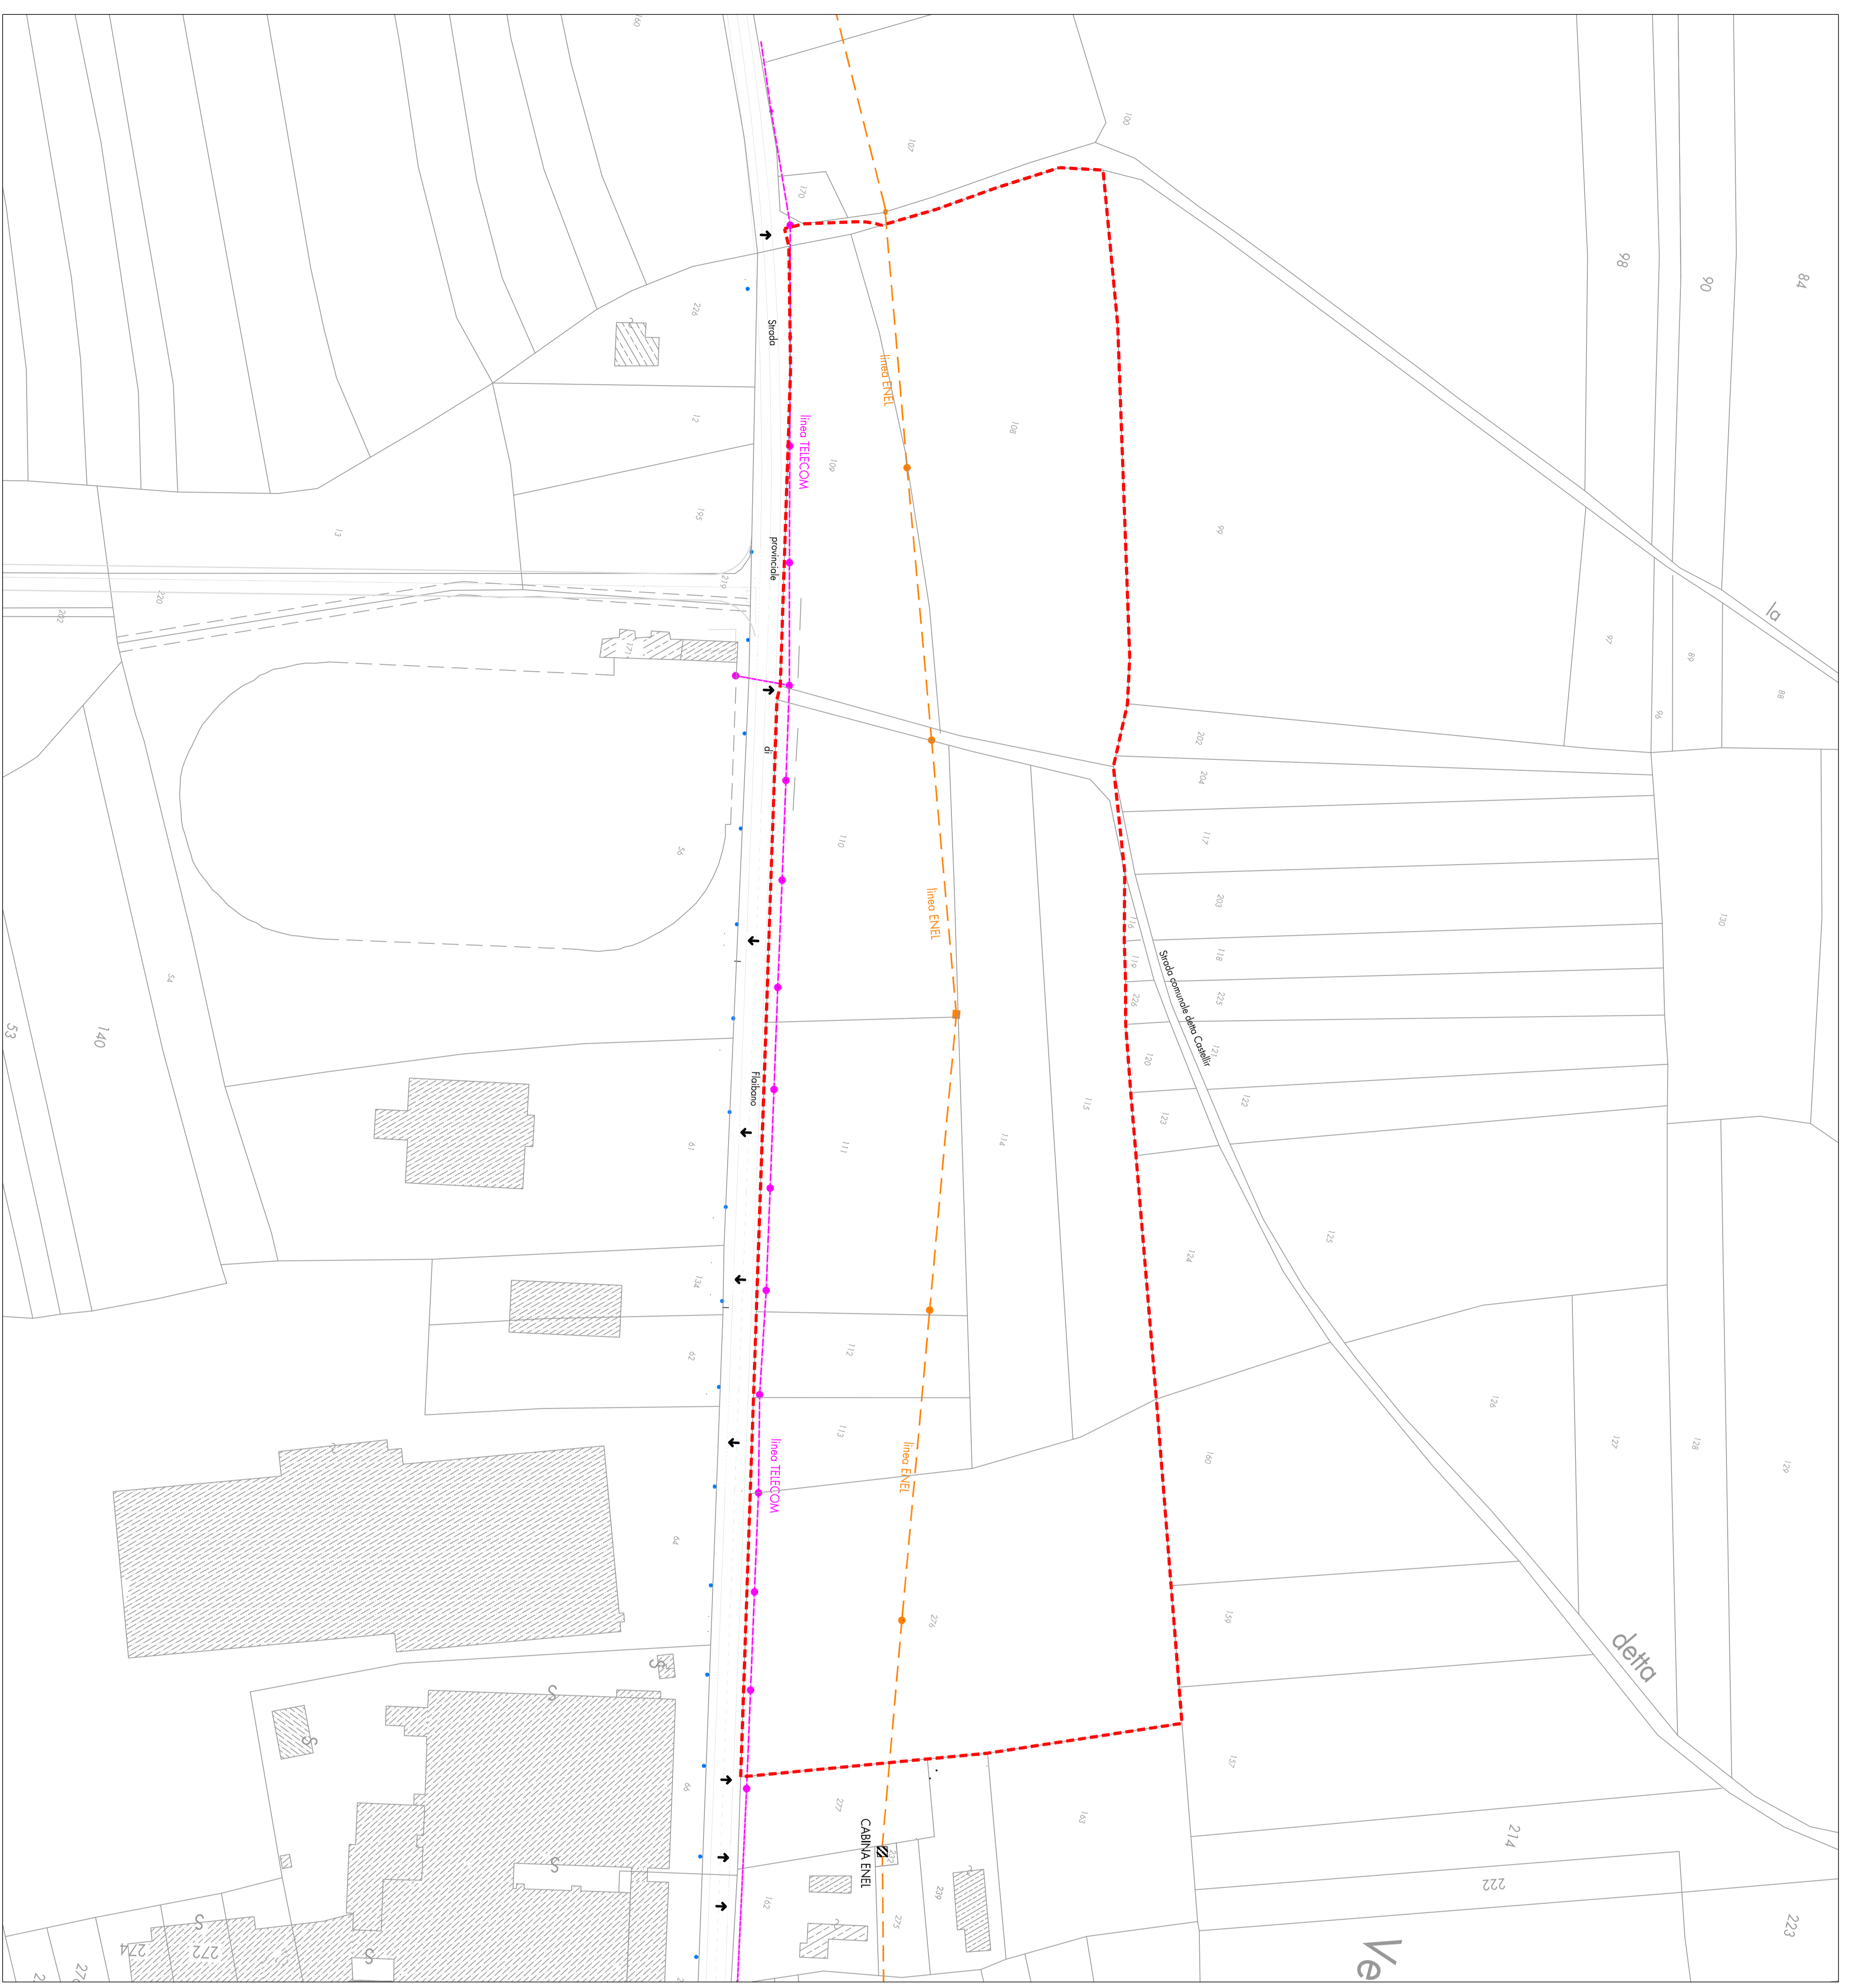

REGIONE AUTONOMA FRIULI - VENEZIA GIULIA  
PROVINCIA DI UDINE  
COMUNE DI MERETO DI TOMBA

**BIOFARMA S.p.A.**

via Castelliere, 2  
MERETO DI TOMBA (UD)

**PIANO ATTUATIVO COMUNALE**  
**"IL CASTELLIERE"**

PIANO ATTUATIVO COMUNALE  
**TAV03**

INGEGNERAMENTO TERRITORIALE  
RETI DI SERVIZI  
DISTRIBUZIONE SPAZIALE

SCALA 1:1.000

rev. AO

fredi ludresi  
ingegnere

piazza gotti 8 / 34133 trieste / italia  
tel +39 040 366515 / fax +39 040 3477476

**HF**

19.02.2014 rev. AO  
19.02.2014 rev. AO  
