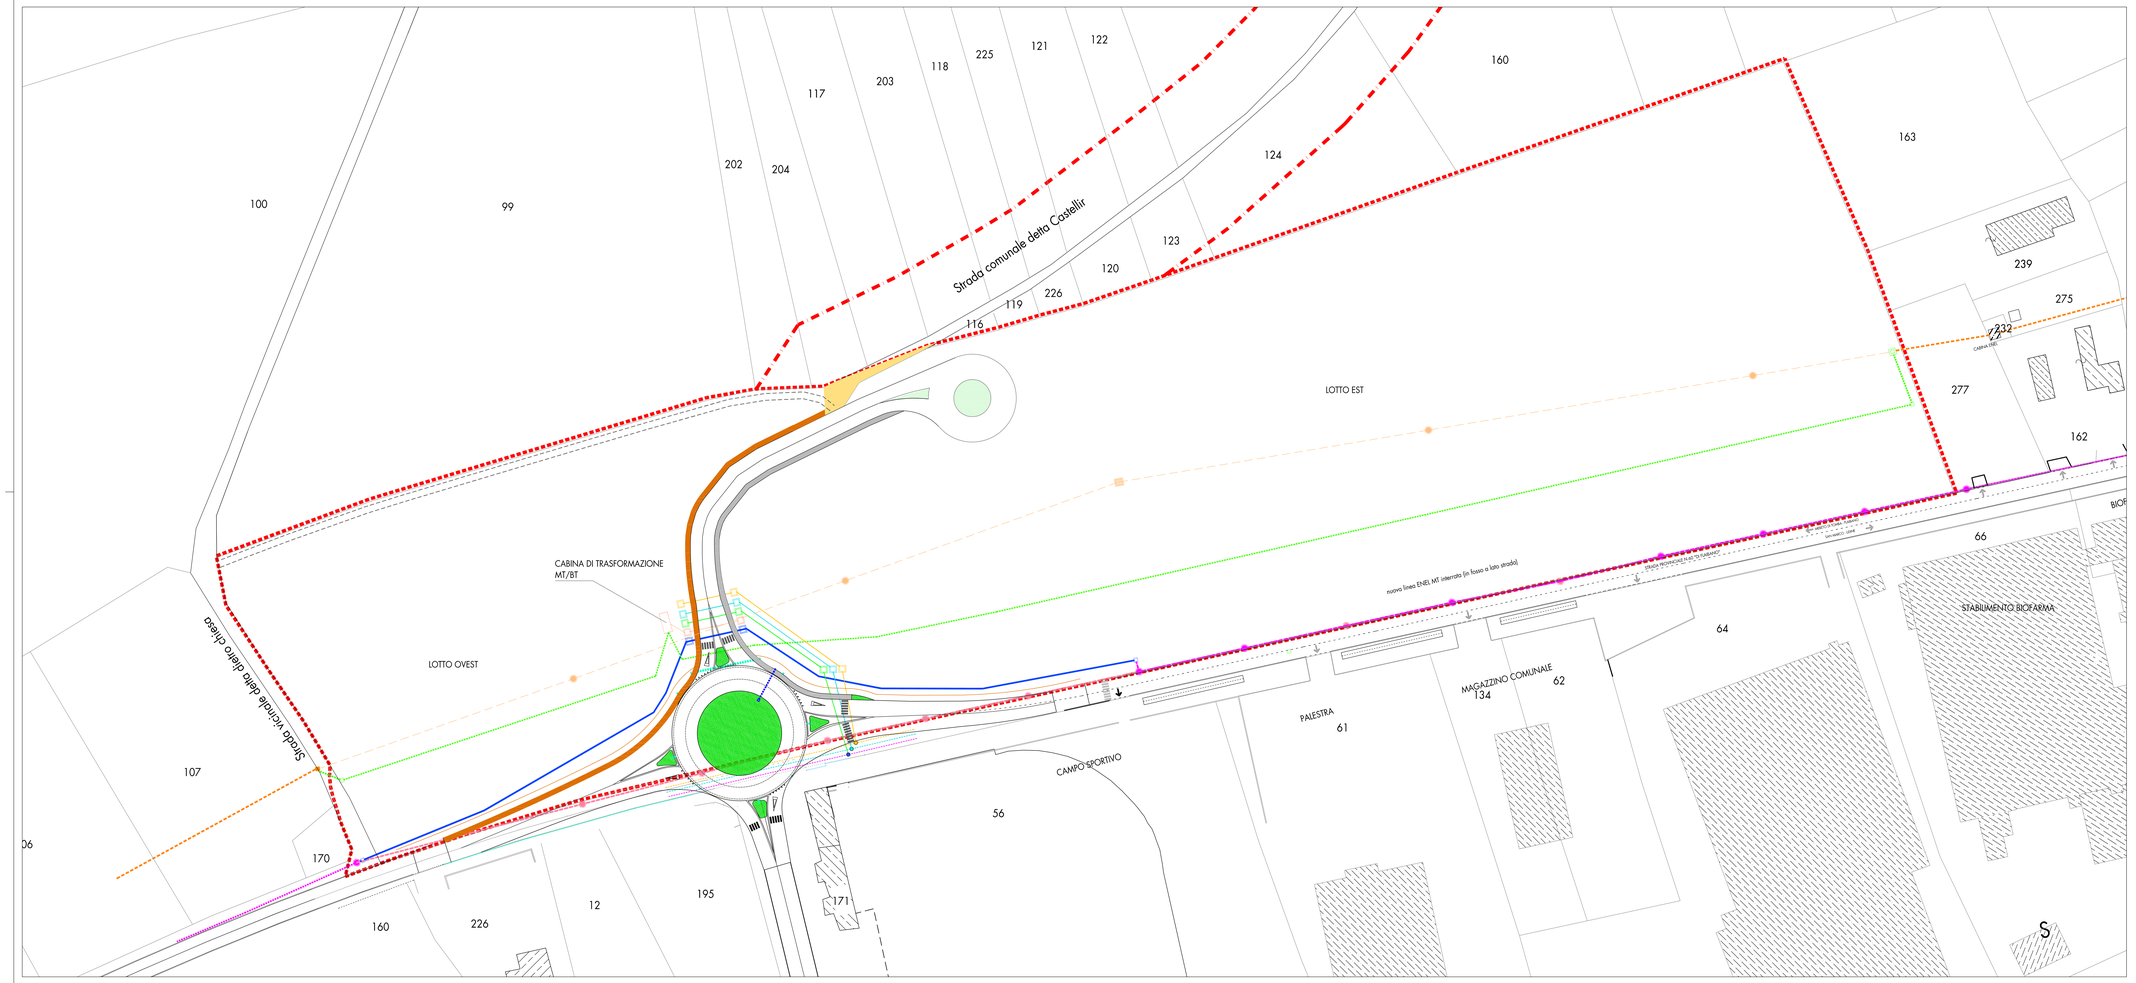

LEGENDA

delimitazione area PIANO ATTUATIVO

CATASTALE

LEGENDA SIMBOLI

ESISTENTI	DA DEMOLIRE	DA REALIZZARE
PALO TELECOM	PALO TELECOM	PALO TELECOM
LINEA TELECOM (AEREA)	LINEA TELECOM	LINEA TELECOM (INTERRATA)
		POZZETTO D'ISPEZIONE
PALO ENEL	PALO ENEL	PALO ENEL
TRALICCIO ENEL	TRALICCIO ENEL	TRALICCIO ENEL
LINEA ENEL (AEREA)	LINEA ENEL	LINEA ENEL (INTERRATA)
		POZZETTO D'ISPEZIONE
LINEA TELECOM (interrata)		LINEA GAS
		POZZETTO D'ISPEZIONE
LINEA ACQUA (interrata)		LINEA ACQUA
		POZZETTO D'ISPEZIONE
LINEA GAS (interrata)		LINEA TELECOM
		POZZETTO D'ISPEZIONE
		LINEA FIBRA OTTICA
		POZZETTO D'ISPEZIONE

REGIONE AUTONOMA FRIULI - VENEZIA GIULIA
PROVINCIA DI UDINE
COMUNE DI MERETO DI TOMBA

BIOFARMA S.p.A.

via Castelliere, 2
MERETO DI TOMBA (UD)

PIANO ATTUATTIVO COMUNALE

"IL CASTELLIERE"

(prr. 15.3, P.R.G.C. Mereto di Tomba)

PIANO ATTUATIVO COMUNALE

TAV07

PROGETTO DI PIANO
OPERE DI URBANIZZAZIONE PRIMARIA
RETI SERVIZI

SCALA 1:500 / 1:20

19.03.2014

rev. A1

tredi luchesi
ingegneria
piazza giotti 8 / 34133 trieste / italia
tel +39 040 366515 / fax +39 040 3477476

10211