

**PROGETTO DI FATTIBILITA'
TECNICA ED ECONOMICA**

Decreto della Protezione Civile della Regione n.
DCR/703/PC/2015 dd. 31.07.2015

INTERVENTO URGENTE DI PROTEZIONE CIVILE DI SISTEMAZIONE
IDRAULICA A SALVAGUARDIA DEI CENTRI ABITATI E DELLA
VIABILITA' DAGLI ALLAGAMENTI ORIGINATI DAL "SISTEMA LAVIE"
NEI COMUNI DI BASILIANO, FAGAGNA, MERETO DI TOMBA E SAN
VITO DI FAGAGNA.

BACINO B11 RIO BROTT

Tavola 3A6
BOCCA TASSATA SUL RIO ARGINE DI MONTE


298

IL PROGETTISTA
Ing. Massimo Canali

Redazione a cura
Servizio tecnico consorziale

REV.N°	EMISSIONE DESCRIZIONE	06/06/2018 DATA	AB REDATTO	CN CONTROLLATO	MC APPROVATO
3					
2					
1					

A TERME DI LEGGE IL CONSORZIO DI BONIFICA PIANURA FRIULANA CONSIDERA QUESTO DOCUMENTO RISERVATO CON DIVIETO PER CHIUNQUE DI RIPRODURLO E/O RENDERLO NOTO A TERZI, IN TUTTO O IN PARTE, SENZA SPECIFICA AUTORIZZAZIONE SCRITTA

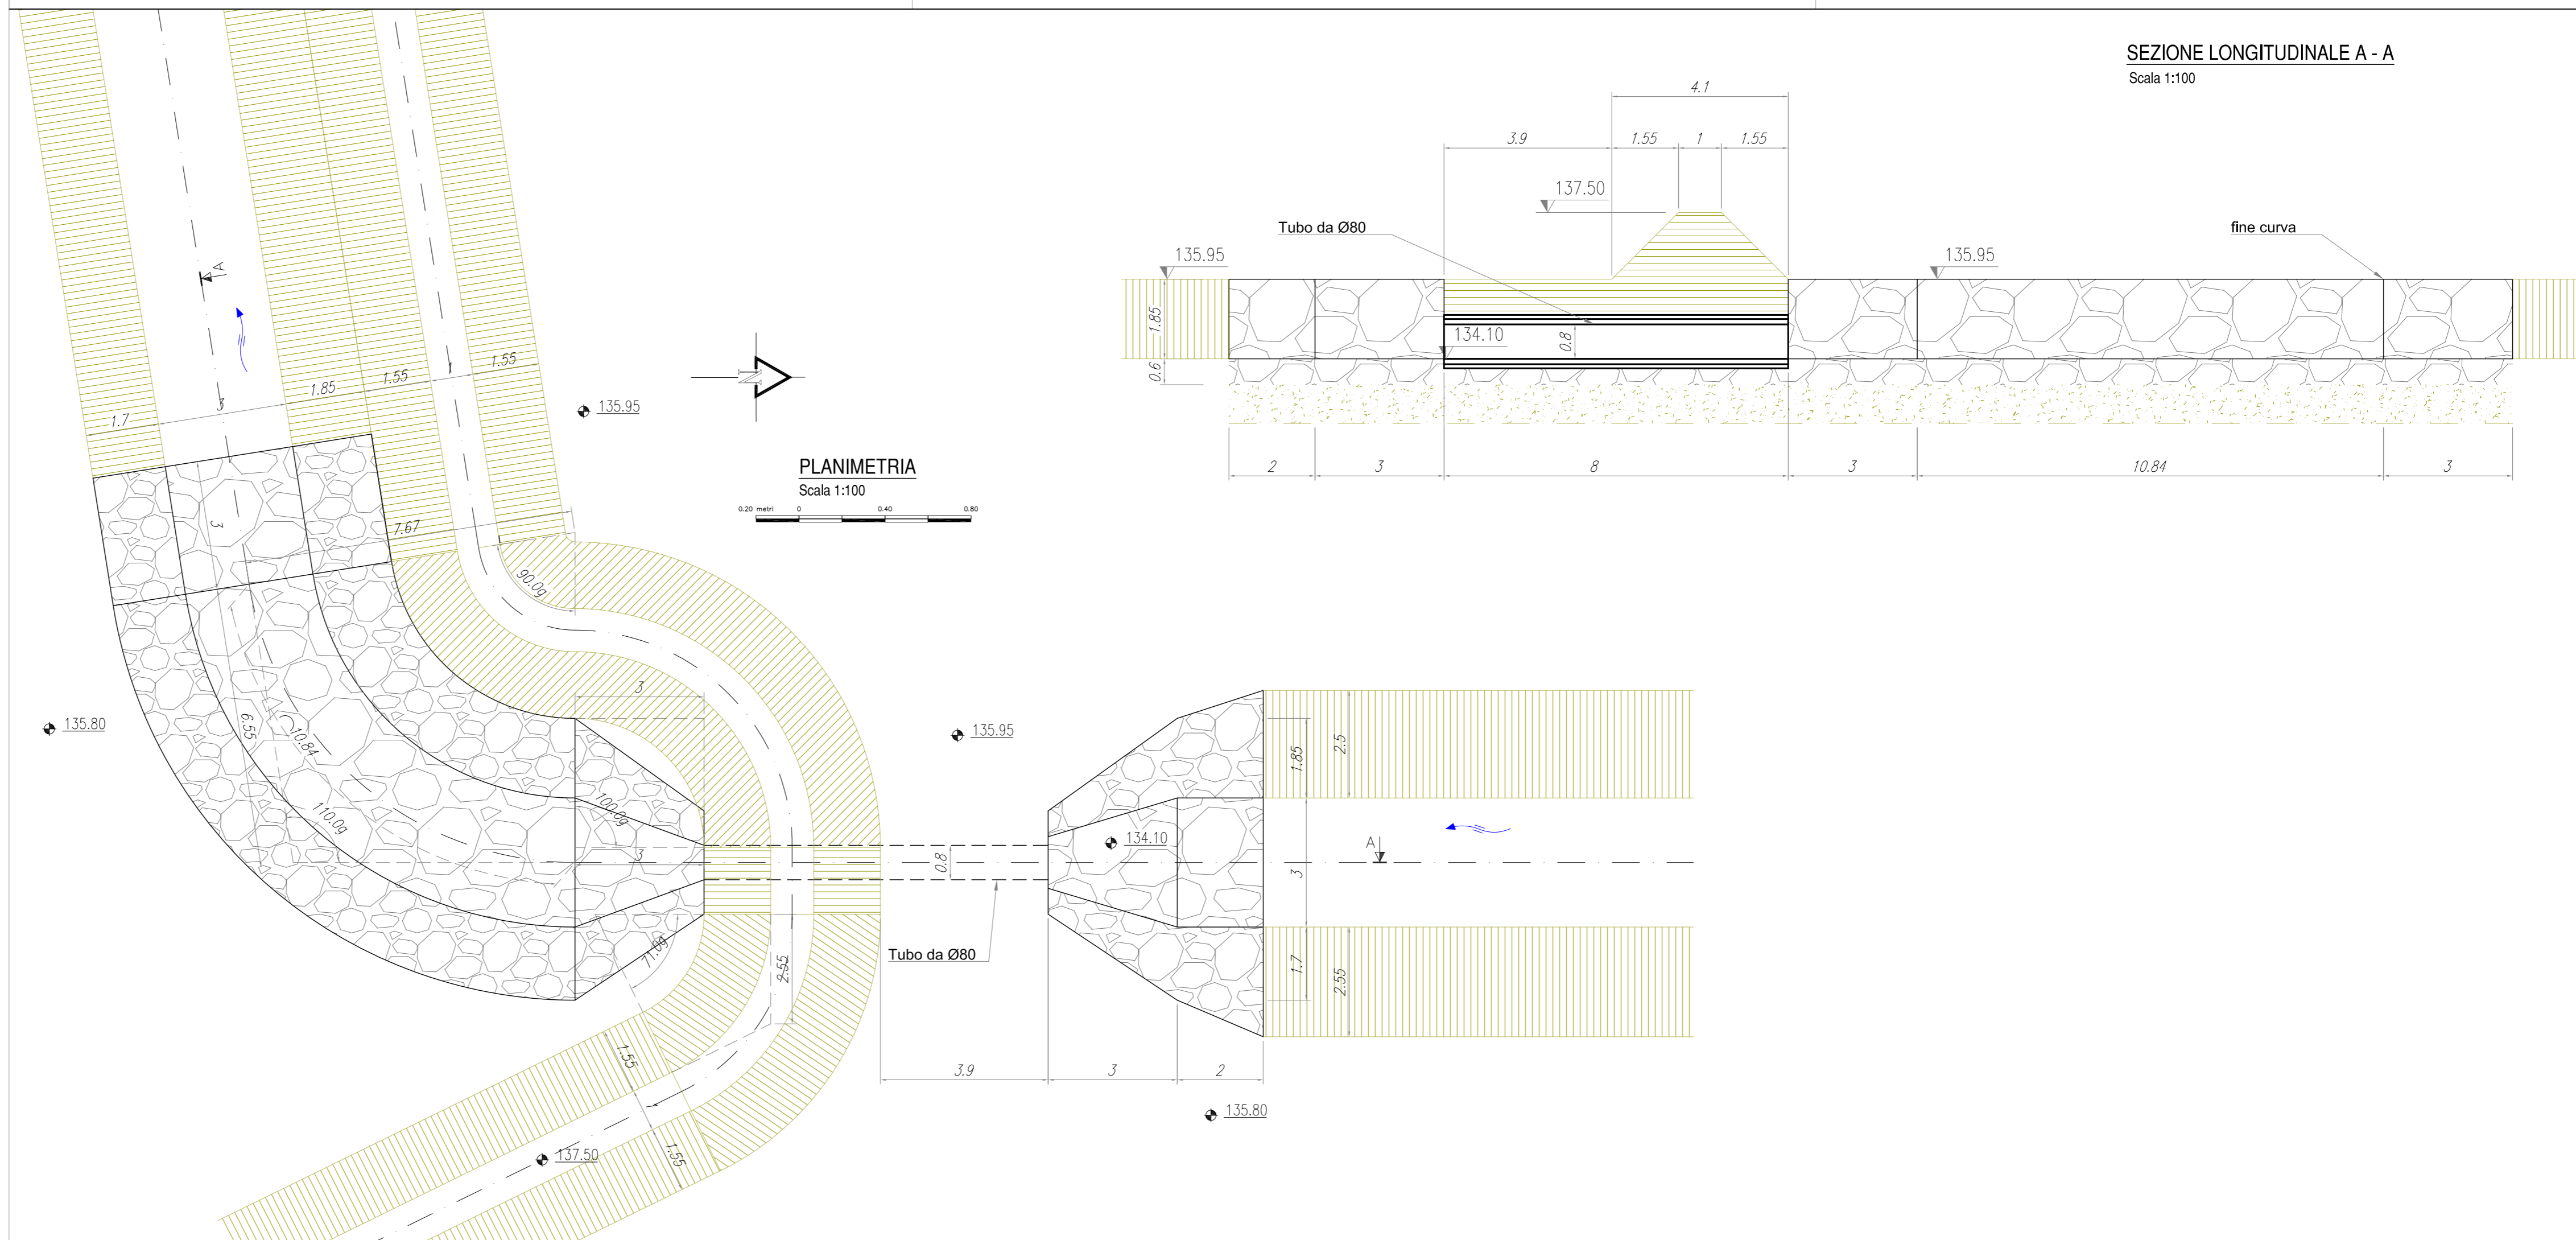

SEZIONE LONGITUDINALE A - A
Scala 1:100

PLANIMETRIA
Scala 1:100
0.20 metri 0 0.40 0.80