


**PROGETTO DI FATTIBILITA'
TECNICA ED ECONOMICA**

Decreto della Protezione Civile della Regione n.
DCR/703/PC/2015 dd. 31.07.2015

INTERVENTO URGENTE DI PROTEZIONE CIVILE DI SISTEMAZIONE IDRAULICA A SALVAGUARDIA DEI CENTRI ABITATI E DELLA VIABILITA' DAGLI ALLAGAMENTI ORIGINATI DAL "SISTEMA LAVIE" NEI COMUNI DI BASILIANO, FAGAGNA, MERETO DI TOMBA E SAN VITO DI FAGAGNA.

BACINO B10 FOSSO DEL PASCO

Tavola 3C3
PROFILO LONGITUDINALE ARGINATURA DI VALLE

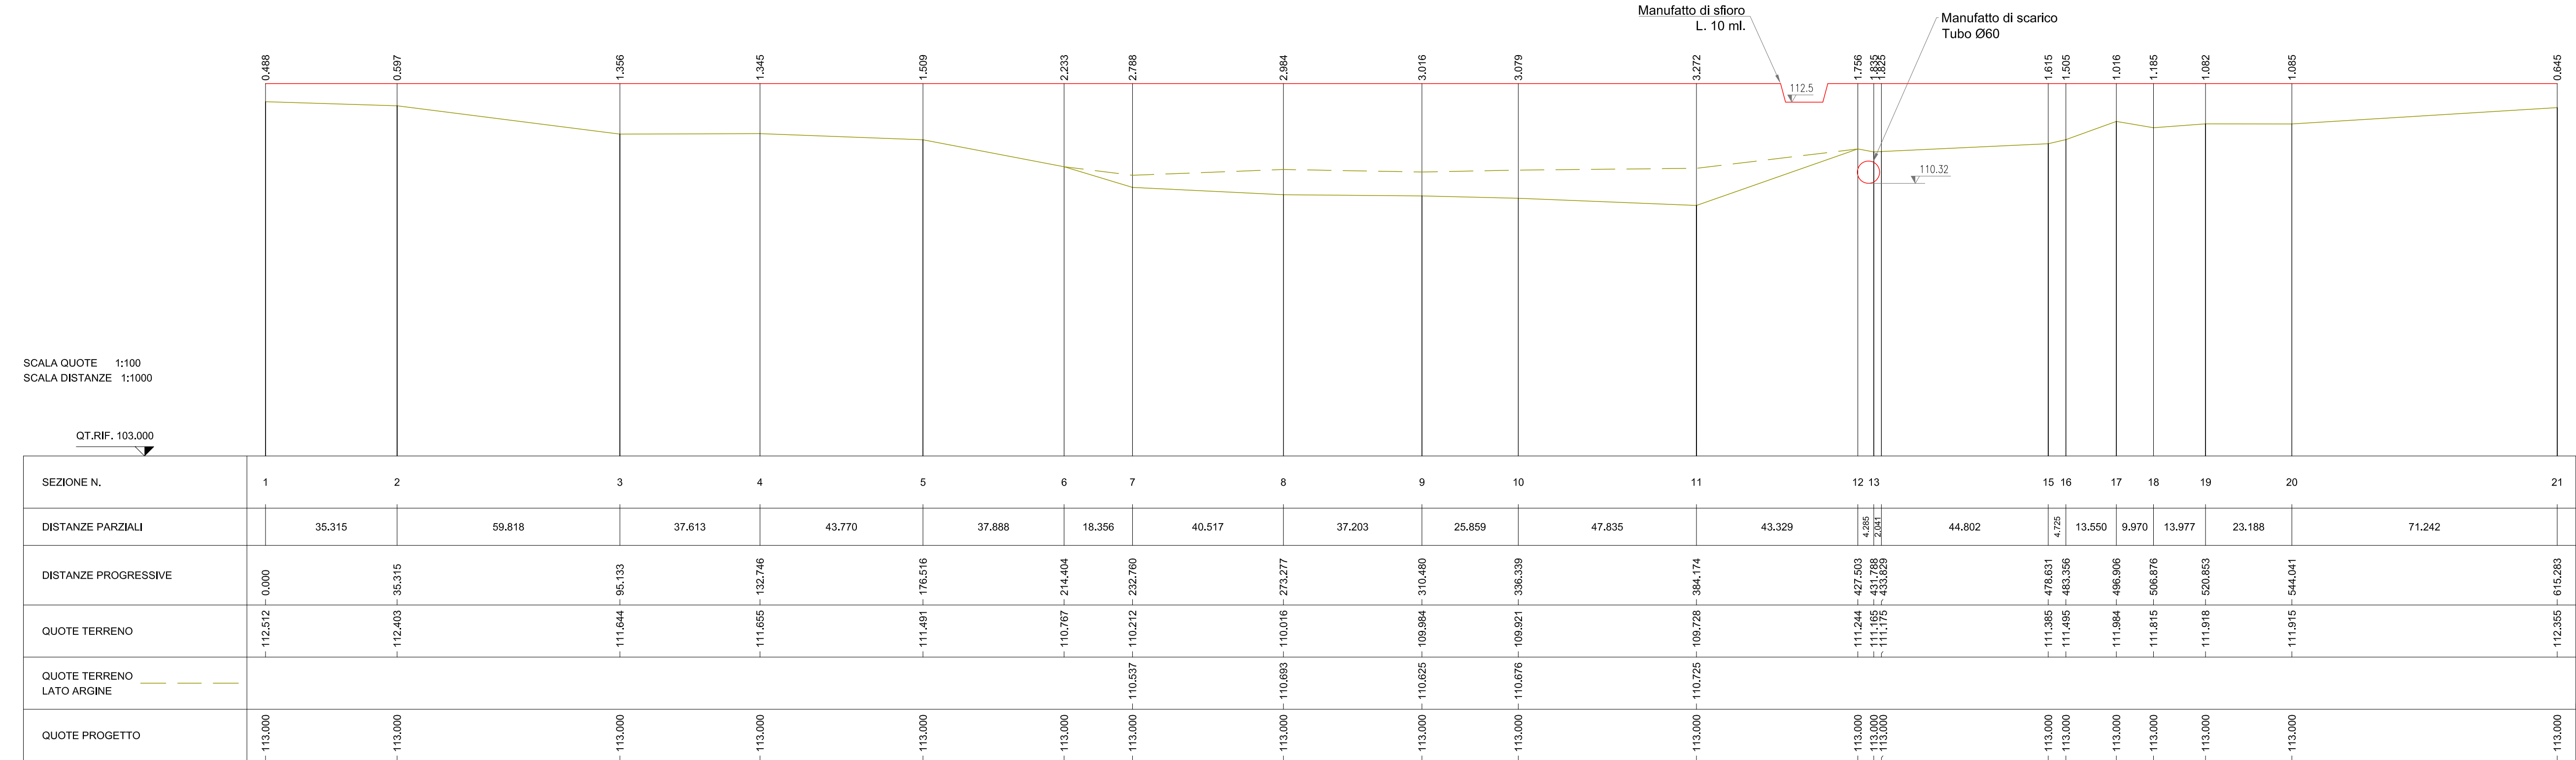

SCALA QUOTE 1:100
SCALA DISTANZE 1:1000

QT.RIF. 103.000

REV.N°	EMISSIONE DESCRIZIONE	06/06/2018 DATA	AB REDATTO	CN CONTROLLATO	MC APPROVATO
3					
2					
1					