consorzio di bonifica
PIANURA FRIULANA

PROGETTO DI FATTIBILITA' TECNICA ED ECONOMICA

Decreto della Protezione Civile della Regione n.
DCR/703/PC/2015 dd. 31.07.2015

INTERVENTO URGENTE DI PROTEZIONE CIVILE DI SISTEMAZIONE IDRAULICA A SALVAGUARDIA DEI CENTRI ABITATI E DELLA VIABILITA' DAGLI ALLAGAMENTI ORIGINATI DAL "SISTEMA LAVIE" NEI COMUNI DI BASILIANO, FAGAGNA, MERETO DI TOMBA E SAN VITO DI FAGAGNA.

FOSSO DI SAVALONS

Tavola 3D2
PROFILO LONGITUDINALE

298

IL PROGETTISTA
Ing. Massimo Canali

Redazione a cura
Servizio tecnico consorziale

REV. N°	DESCRIZIONE	DATA	AB REDATTO	CN CONTROLLATO	MC APPROVATO
1					
2					
3	EMISSIONE	06/06/2018			
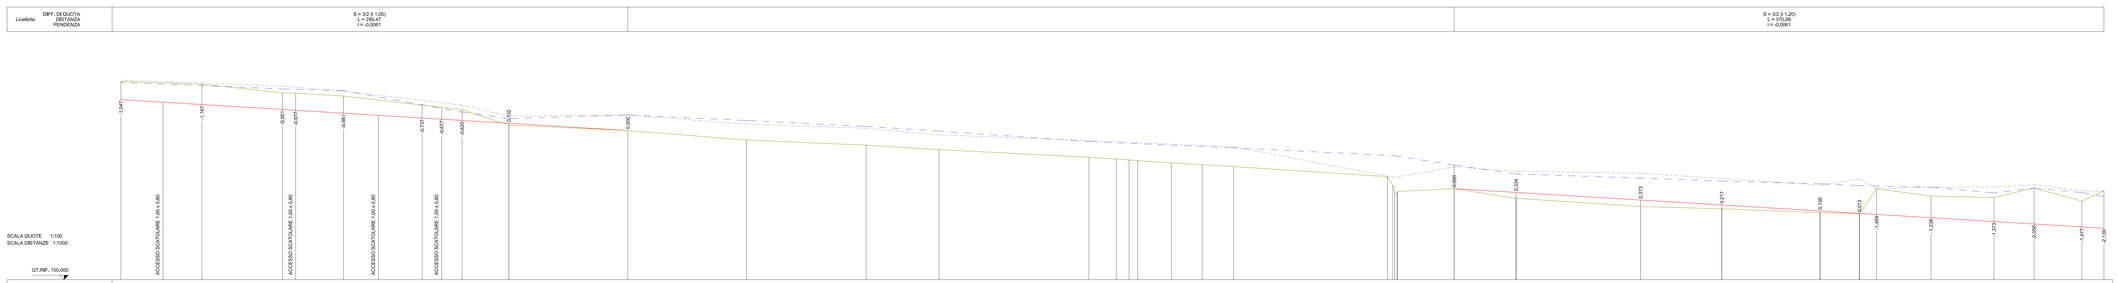
A TERMINE DI LEGGE IL CONSORZIO DI BONIFICA PIANURA FRIULANA CONSERVA QUESTO DISEGNO/PROGETTO NEL CASSETTO PER CHIUNQUE NE IMPEDISCA QUALSIASI UTILIZZO, ATTO A TERZI, IN TUTTO O IN PARTE, SENZA SPECIFICA AUTORIZZAZIONE SCRITTA