



- LEGENDA RETI TECNOLOGICHE**
- LINEA ILLUMINAZIONE PUBBLICA (Esistente)
 - RETE IMPIANTO IRRIGAZIONE (Esistente) (Tubazione Ø 450 mm.)
 - METANODOTTO - Snam (Esistente)
 - RETE GAS METANO - Srensissima Gas (Esistente)
 - LINEA AEREA TELEFONO (Esistente)
 - LINEA AEREA ENERGIA ELETTRICA (Esistente)
 - ACQUEDOTTO (Esistente)

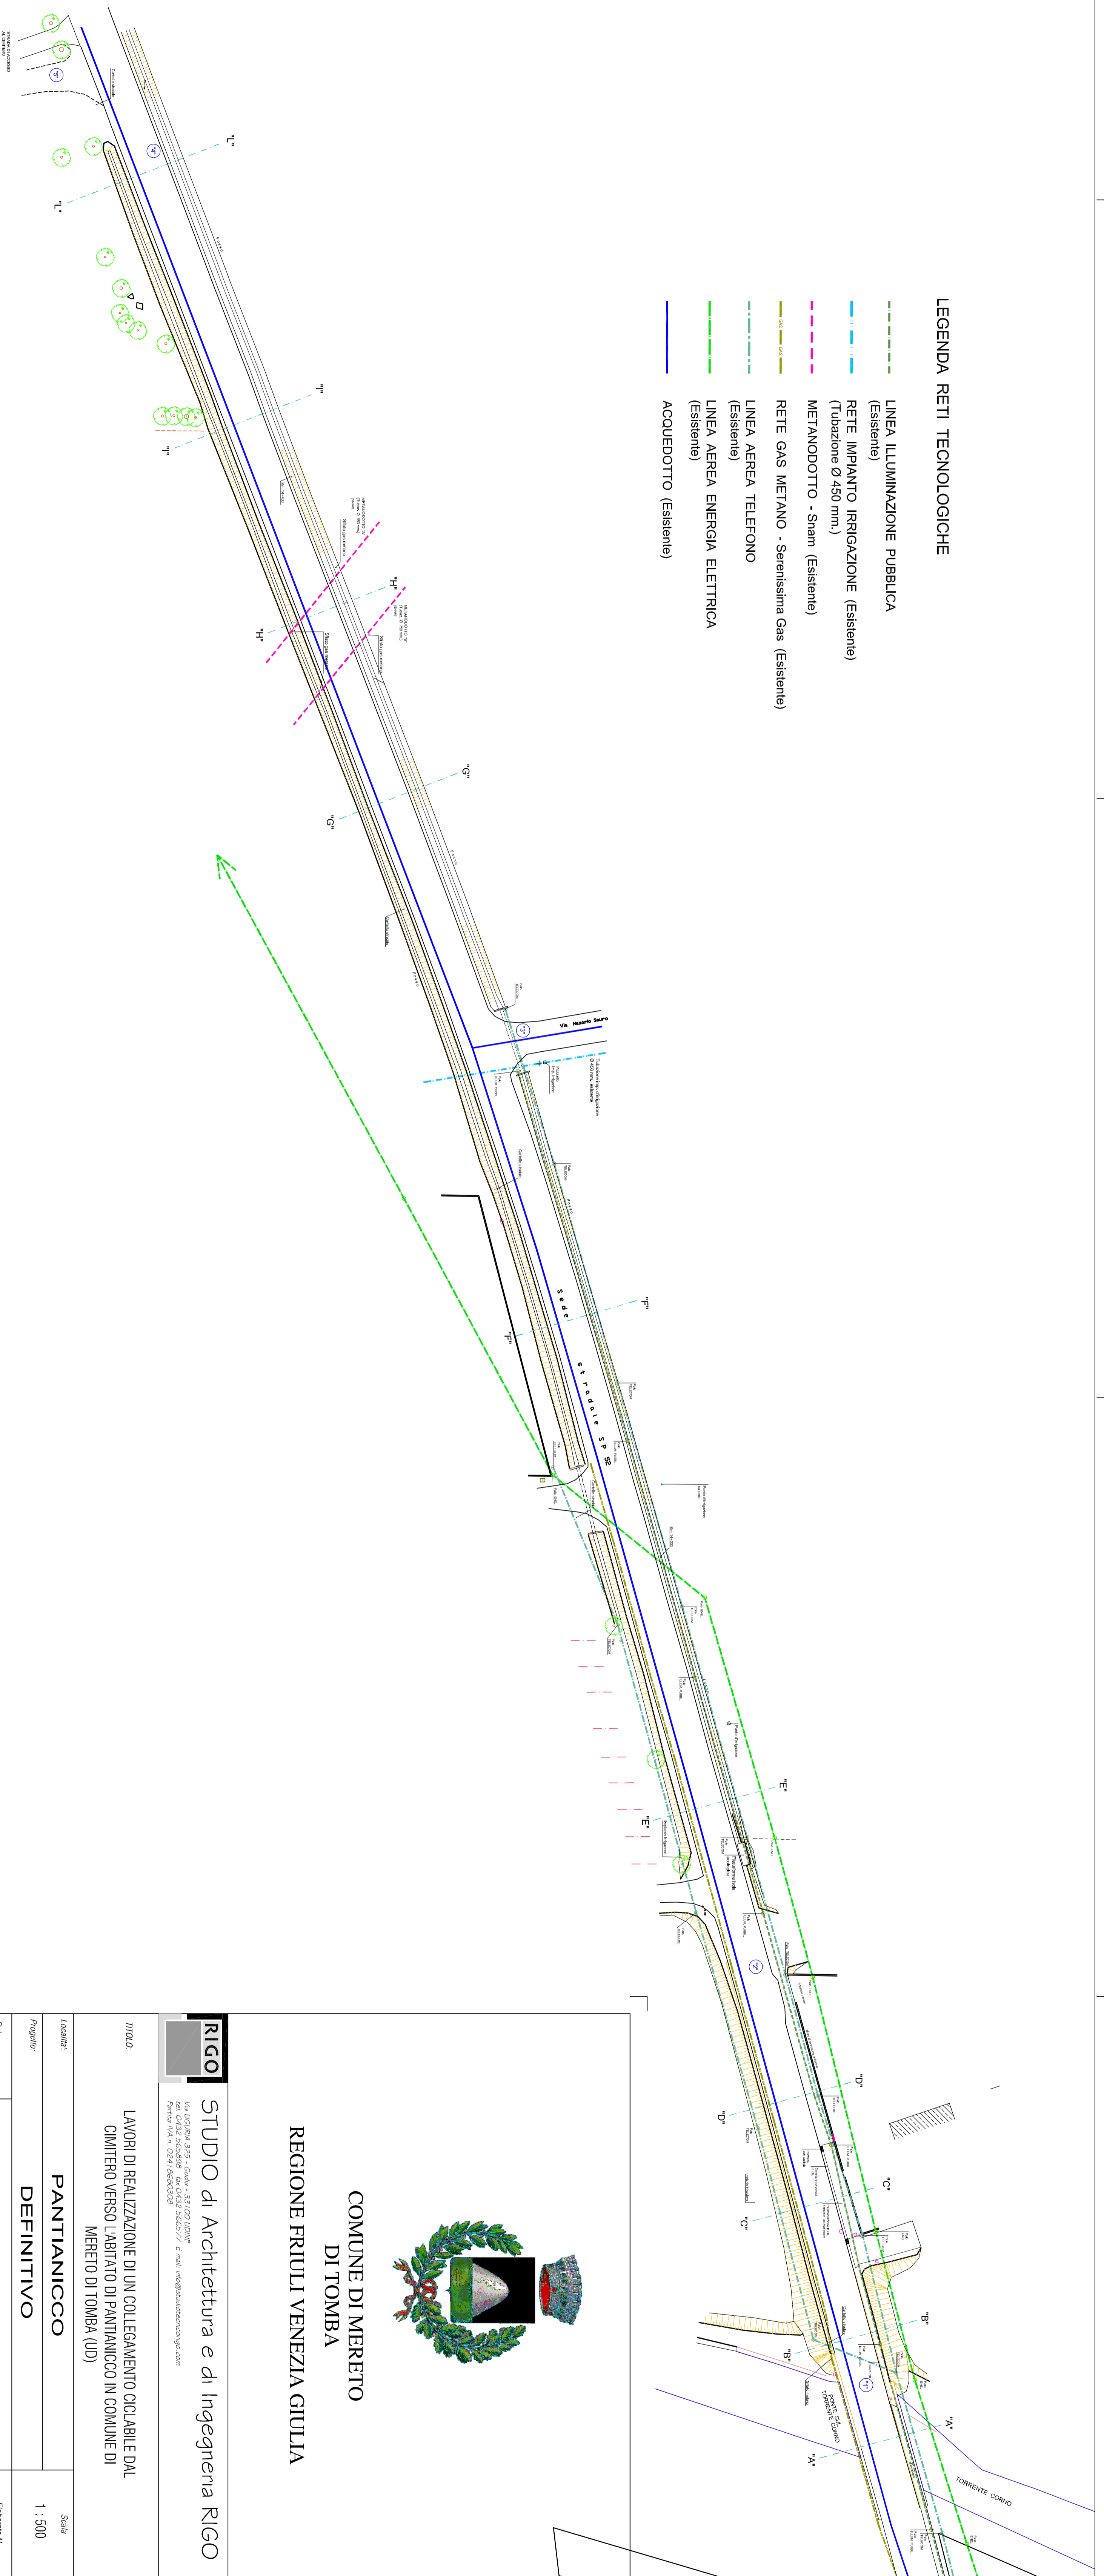

PLANIMETRIA RETI TECNOLOGICHE
Scala 1 : 500

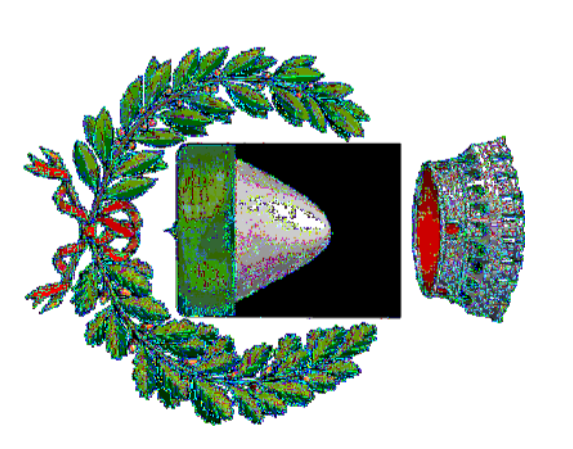

**COMUNE DI MERETO
DI TONBA**
REGIONE FRIULI VENEZIA GIULIA

RIGO STUDIO di Architettura e di Ingegneria RIGO

traccia **LAVORI DI REALIZZAZIONE DI UN COLLEGAMENTO CICLABILE DAL
CIMITERO VERSO L'ABITATO DI PANTIANICO IN COMUNE DI
MERETO DI TONBA (UD)**

Località:	PANTIANICO	Scala:	1 : 500
Progetto:	DEFINITIVO	Autore:	Estimato N.
Data:	GIUGNO 2017	Stato di Fatto:	2.4
Progetto:	PLANIMETRIA RETI TECNOLOGICHE	Il progettista:	Il Collaboratore:
Il progettista:	Ing. GIULIO RIGO Abil. Ing. di Urban. n° 2067		

