



PROGETTO
Scala 1:1000

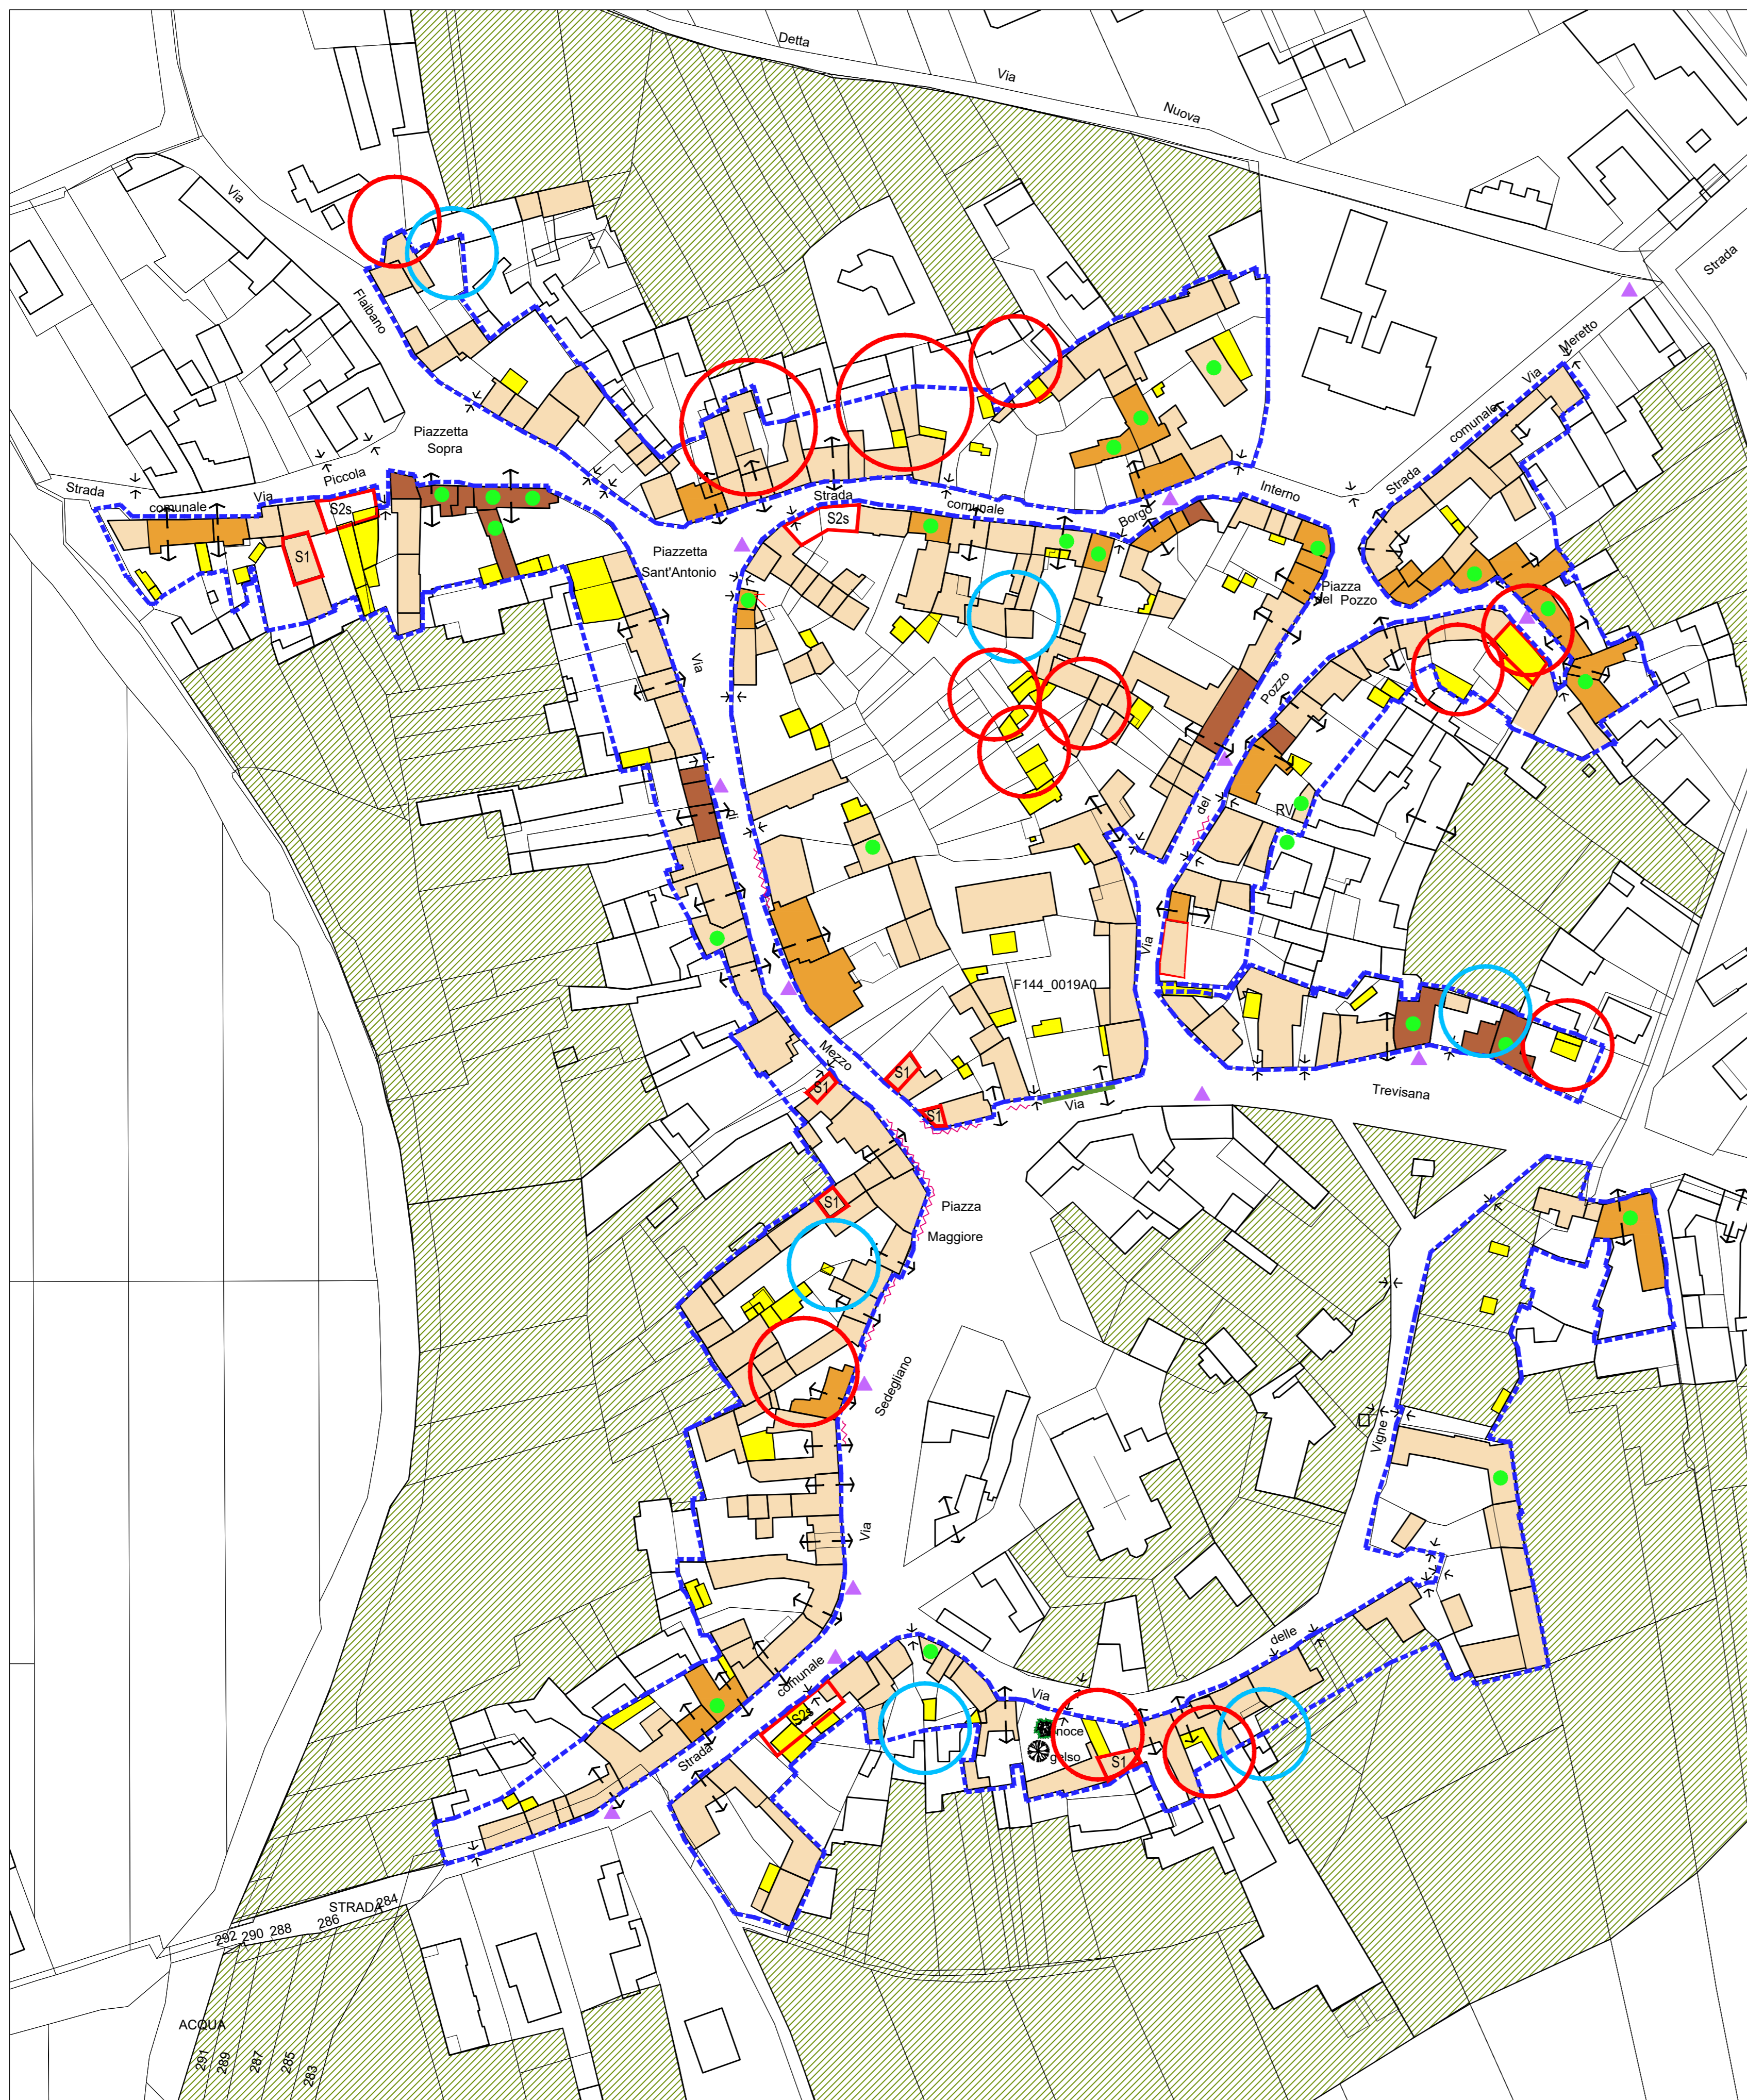

MULINO ROMANO

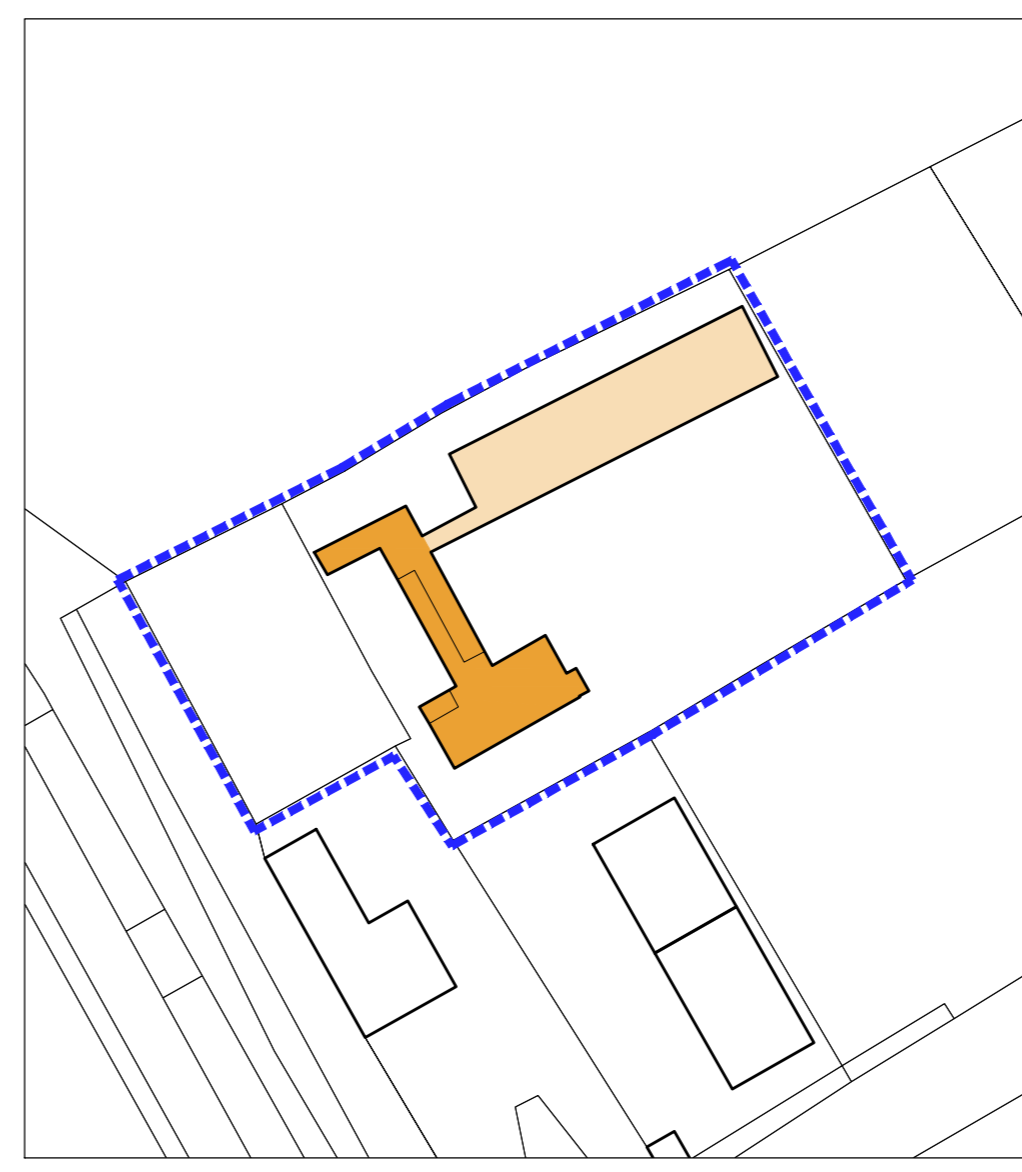

- Aggiornamento cartografico e di intervento ammissibile
- Aggiornamento cartografico


LEGENDA
Interventi ammissibili : Codice Regionale dell' Edilizia L.R. 19/2009

- Limite Zona A
- S1 S2 1: Nuova costruzione (sagoma limite) (Art. 4, comma 1, lettera a)
- 2: Ristrutturazione edilizia con demolizione e ricostruzione (Art. 4, comma 1, lettera c)
- 3: Ristrutturazione edilizia con conservazione involucro esterno (Art. 4, comma 1, lettera c)
- 4: Restauro e risanamento conservativo (Art. 4, comma 2, lettera c)
- 5: Demolizione senza ricostruzione
- 6: Aree libere non edificate
- Portoni e portici passanti
- Murature in sasso o faccia vista
- Recinzioni / archi in sasso o faccia vista
- Nuove recinzioni con muro in sasso
- ▲ Icone ed ancone
- Terrazze da demolire più elementi da sostituire o ripristinare
- Allineamento prescritto

SIMBOLOGIA NUOVA COSTRUZIONE

- COSTRUZIONE O SOPRAELEVAZIONE tipo "S1" (1 piano)
- COSTRUZIONE O SOPRAELEVAZIONE tipo "S1s" (1 piano+scottolotto)
- COSTRUZIONE O SOPRAELEVAZIONE tipo "S2" (2 piani)
- COSTRUZIONE O SOPRAELEVAZIONE tipo "S2s" (2 piani+scottolotto)

PIANTA CHIAVE

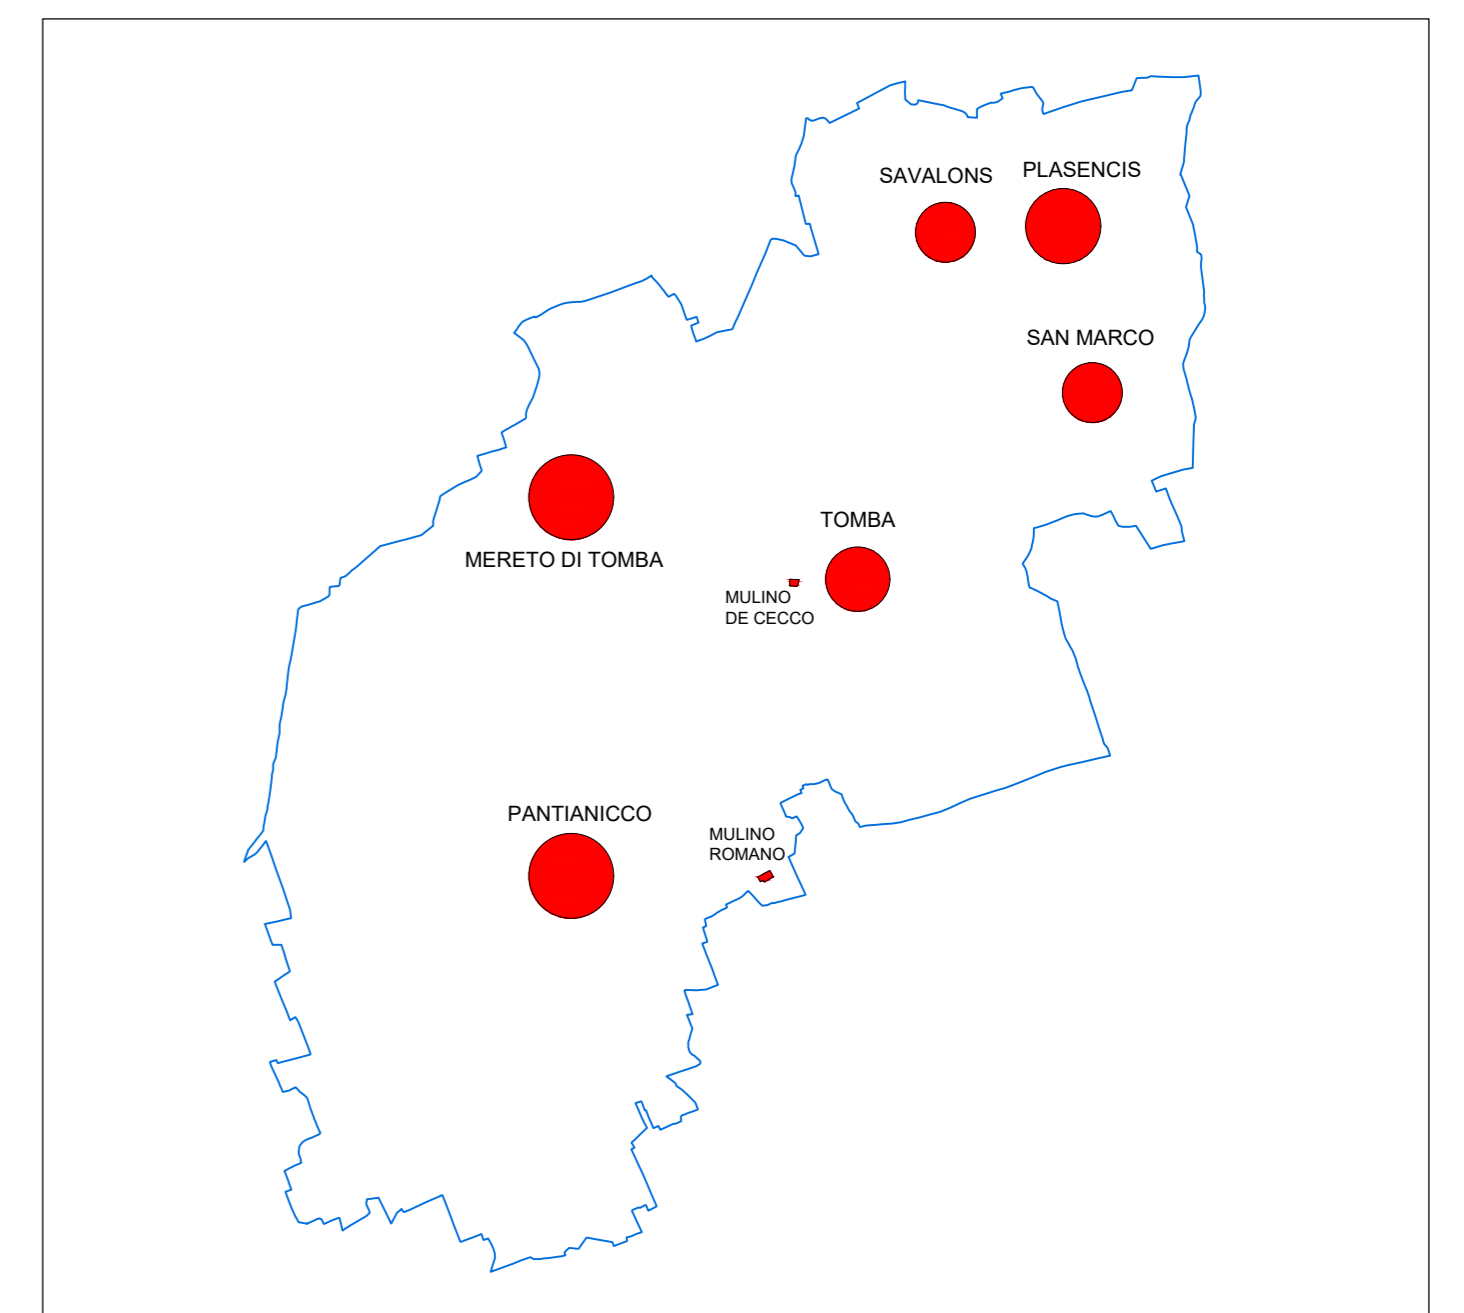

Regione Autonoma Friuli - Venezia Giulia

Provincia di Udine



COMUNE DI MERETO DI TOMBA

ELABORATO

P09

**PIANO OPERATIVO COMUNALE
VARIANTE 16**

**CORREZIONE ERRORE GRAFICO
MEDIANTE COORDINAMENTO TECNICO
TRA ELABORATI - PROGETTO ZONE A**

STATO DI FATTO

CENTRO STORICO PANTIANICCO
e Mulino Romano

1:1.000

REVISIONE:	DATA:	NOTE:	LIVELLO DI PROGETTAZIONE:
1	aprile 2015	-	DEFINITIVA
2	novembre 2015	Superamento riserve regionali	DEFINITIVA
3	giugno 2017	Coordinamento tecnico	VARIANTE

PROGETTISTI: Arch. Federico FLORISSI	Ing. Arch. Marcello DE MARCHI	COMMITTENTE: Amministrazione Comunale di Mereto di Tomba
---	-------------------------------	--

A termini di legge ci riserviamo la proprietà di questo documento con divieto di riprodurlo o di renderlo comunque noto a terzi senza la nostra autorizzazione. According to the law we reserved the rights to this document and it is forbidden to reproduce or pass on the other parties without our permission.